


Согласовано			Взам. инв. №	Лист и дата	Инд. №		
						Инд. №	

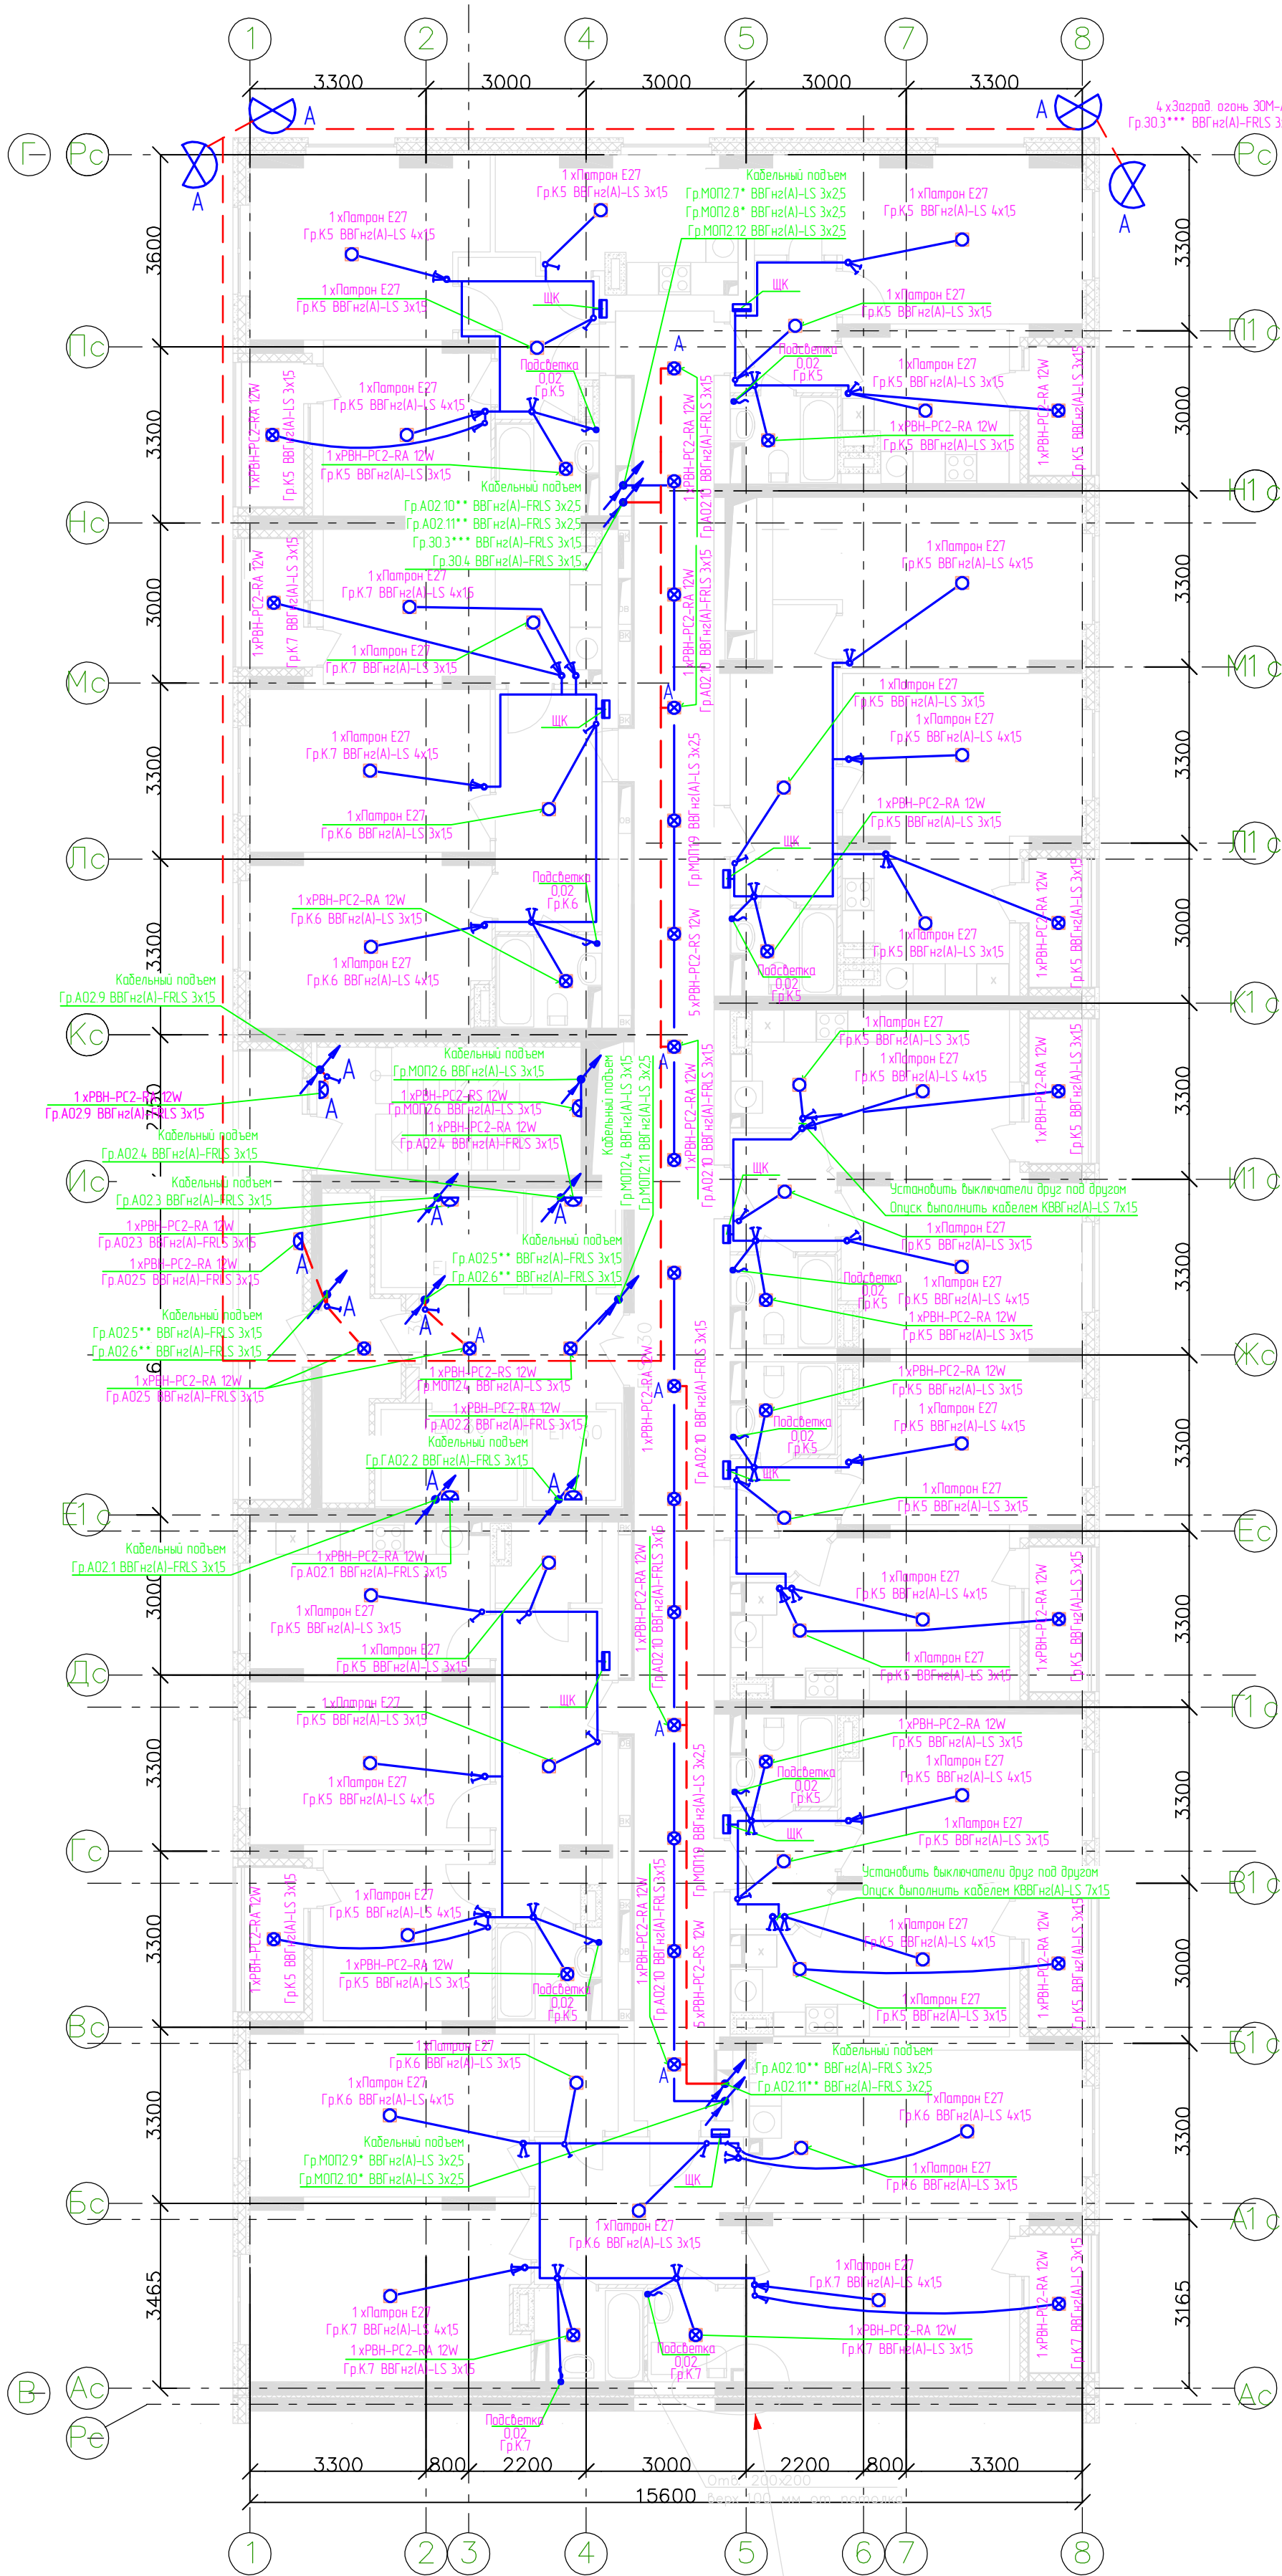

* Гр.МОП2.7, Гр.МОП2.8 – 1-13 этаж; Гр.МОП2.9, Гр.МОП2.10 – 14-23 этаж
** Гр.А02.5 – подземный этаж-13 этаж; Гр.А02.6 – 14-23 этаж; Гр.А02.10 – 1 этаж-13 этаж; Гр.А02.11 – 14-23 этаж
***Заградительные огни установить на отметке +35,750 (отметка перекрытия потолка 12 этажа)

						1816-01-30М			
						26-ти этажный 2-секционный многоквартирный жилой дом с техническим, подвальным и подземным этажами, №8 (по генплану). Жилыный комплекс "Анудиновский парк" в д. Анудиново Кстовского района Нижегородской области			
Изм.	Колуч.	Лист	Мдк	Подписи	Дата	Внутреннее электроснабжение	Стдия	Лист	Листов
Разработал	Смирнов				30.08.17		РД	61	
ГИП	Лобан				30.08.17				
						План прокладки сетей освещения 4-11 этаж 2 секции.			
Умб	Сидоров				30.08.17	ООО "Графит-Про" г. Нижний Новгород			