


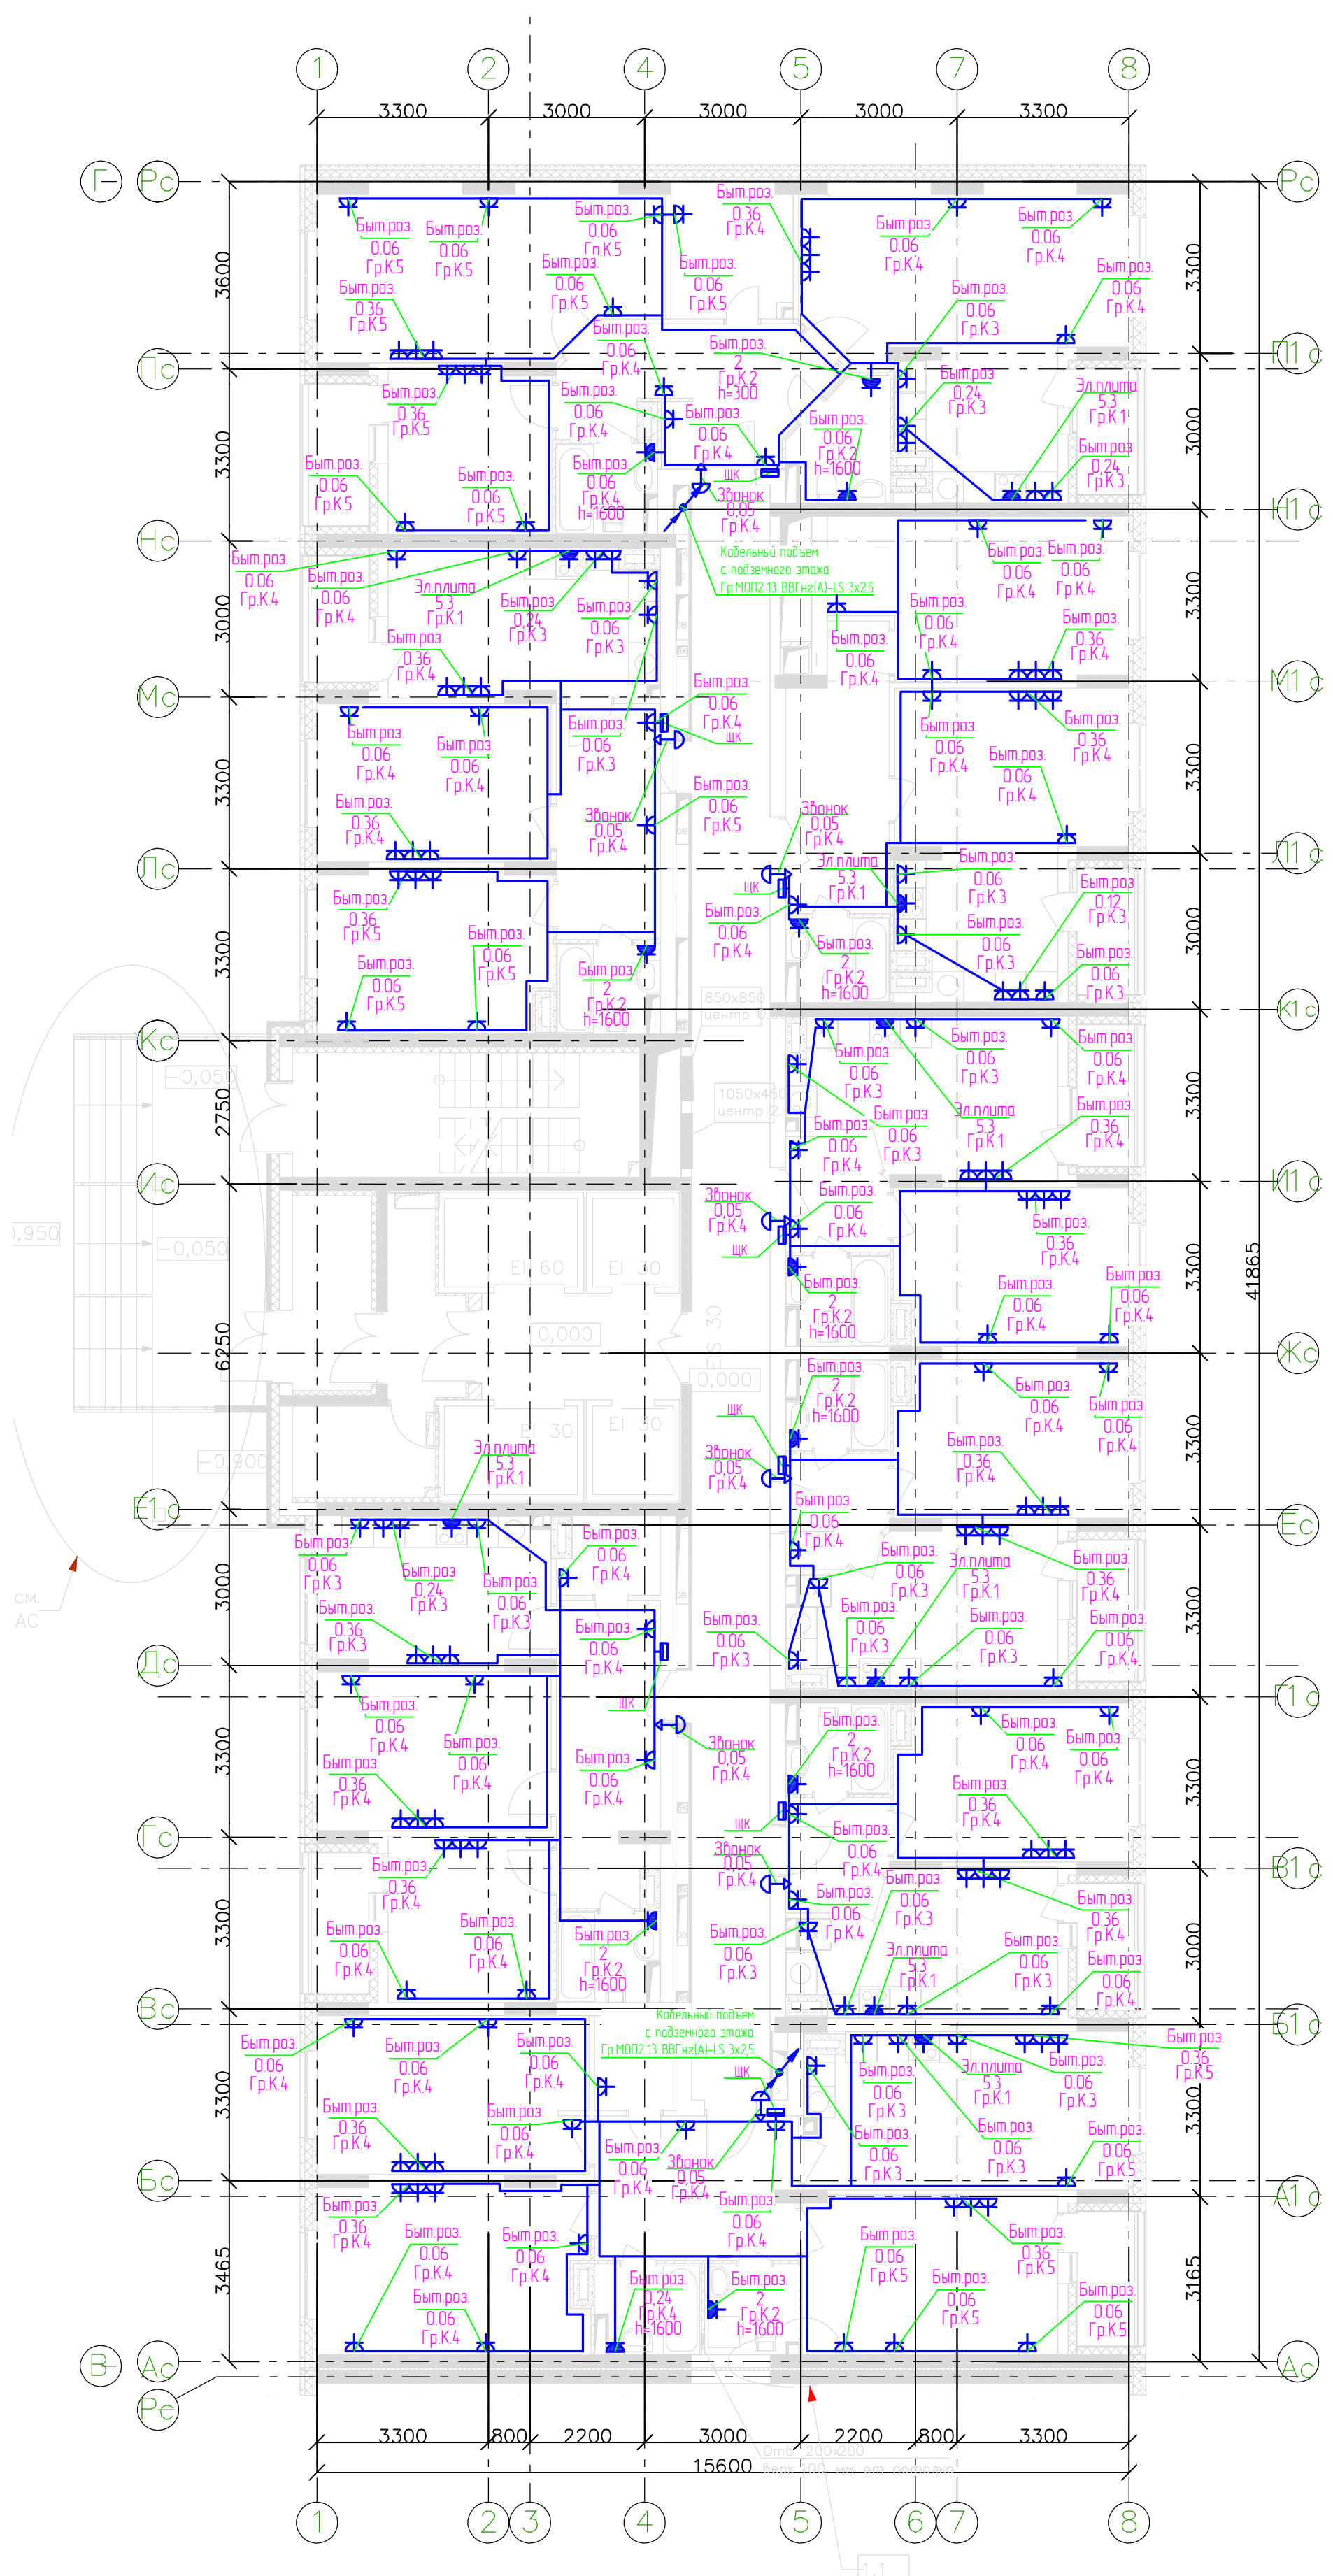

Составлено		Внесено		Проверено	
Изд. №		Изд. №		Изд. №	
Дата		Дата		Дата	
Изд. №		Изд. №		Изд. №	

1816-01-30М					
26-ти этажный 2-секционный многоквартирный жилой дом с техническим, подвальным и подземным этажами, №8 (по генплану). Жилищный комплекс "Анжуйский парк" в д. Анжуйское Кстовского района Нижегородской области					
Изм.	Кол.ч.	Лист	Ндк	Подпись	Дата
Разработал	Смирнов				30.08.17
ГИП	Лобан				30.08.17
Внутреннее электроснабжение				Статья	Лист
				РД	66
План прокладки силовых сетей 1 этажа 2 секции.				ООО "Графит-Про" г. Нижний Новгород	
Умб	Сидоров			Подпись	Дата
					30.08.17