


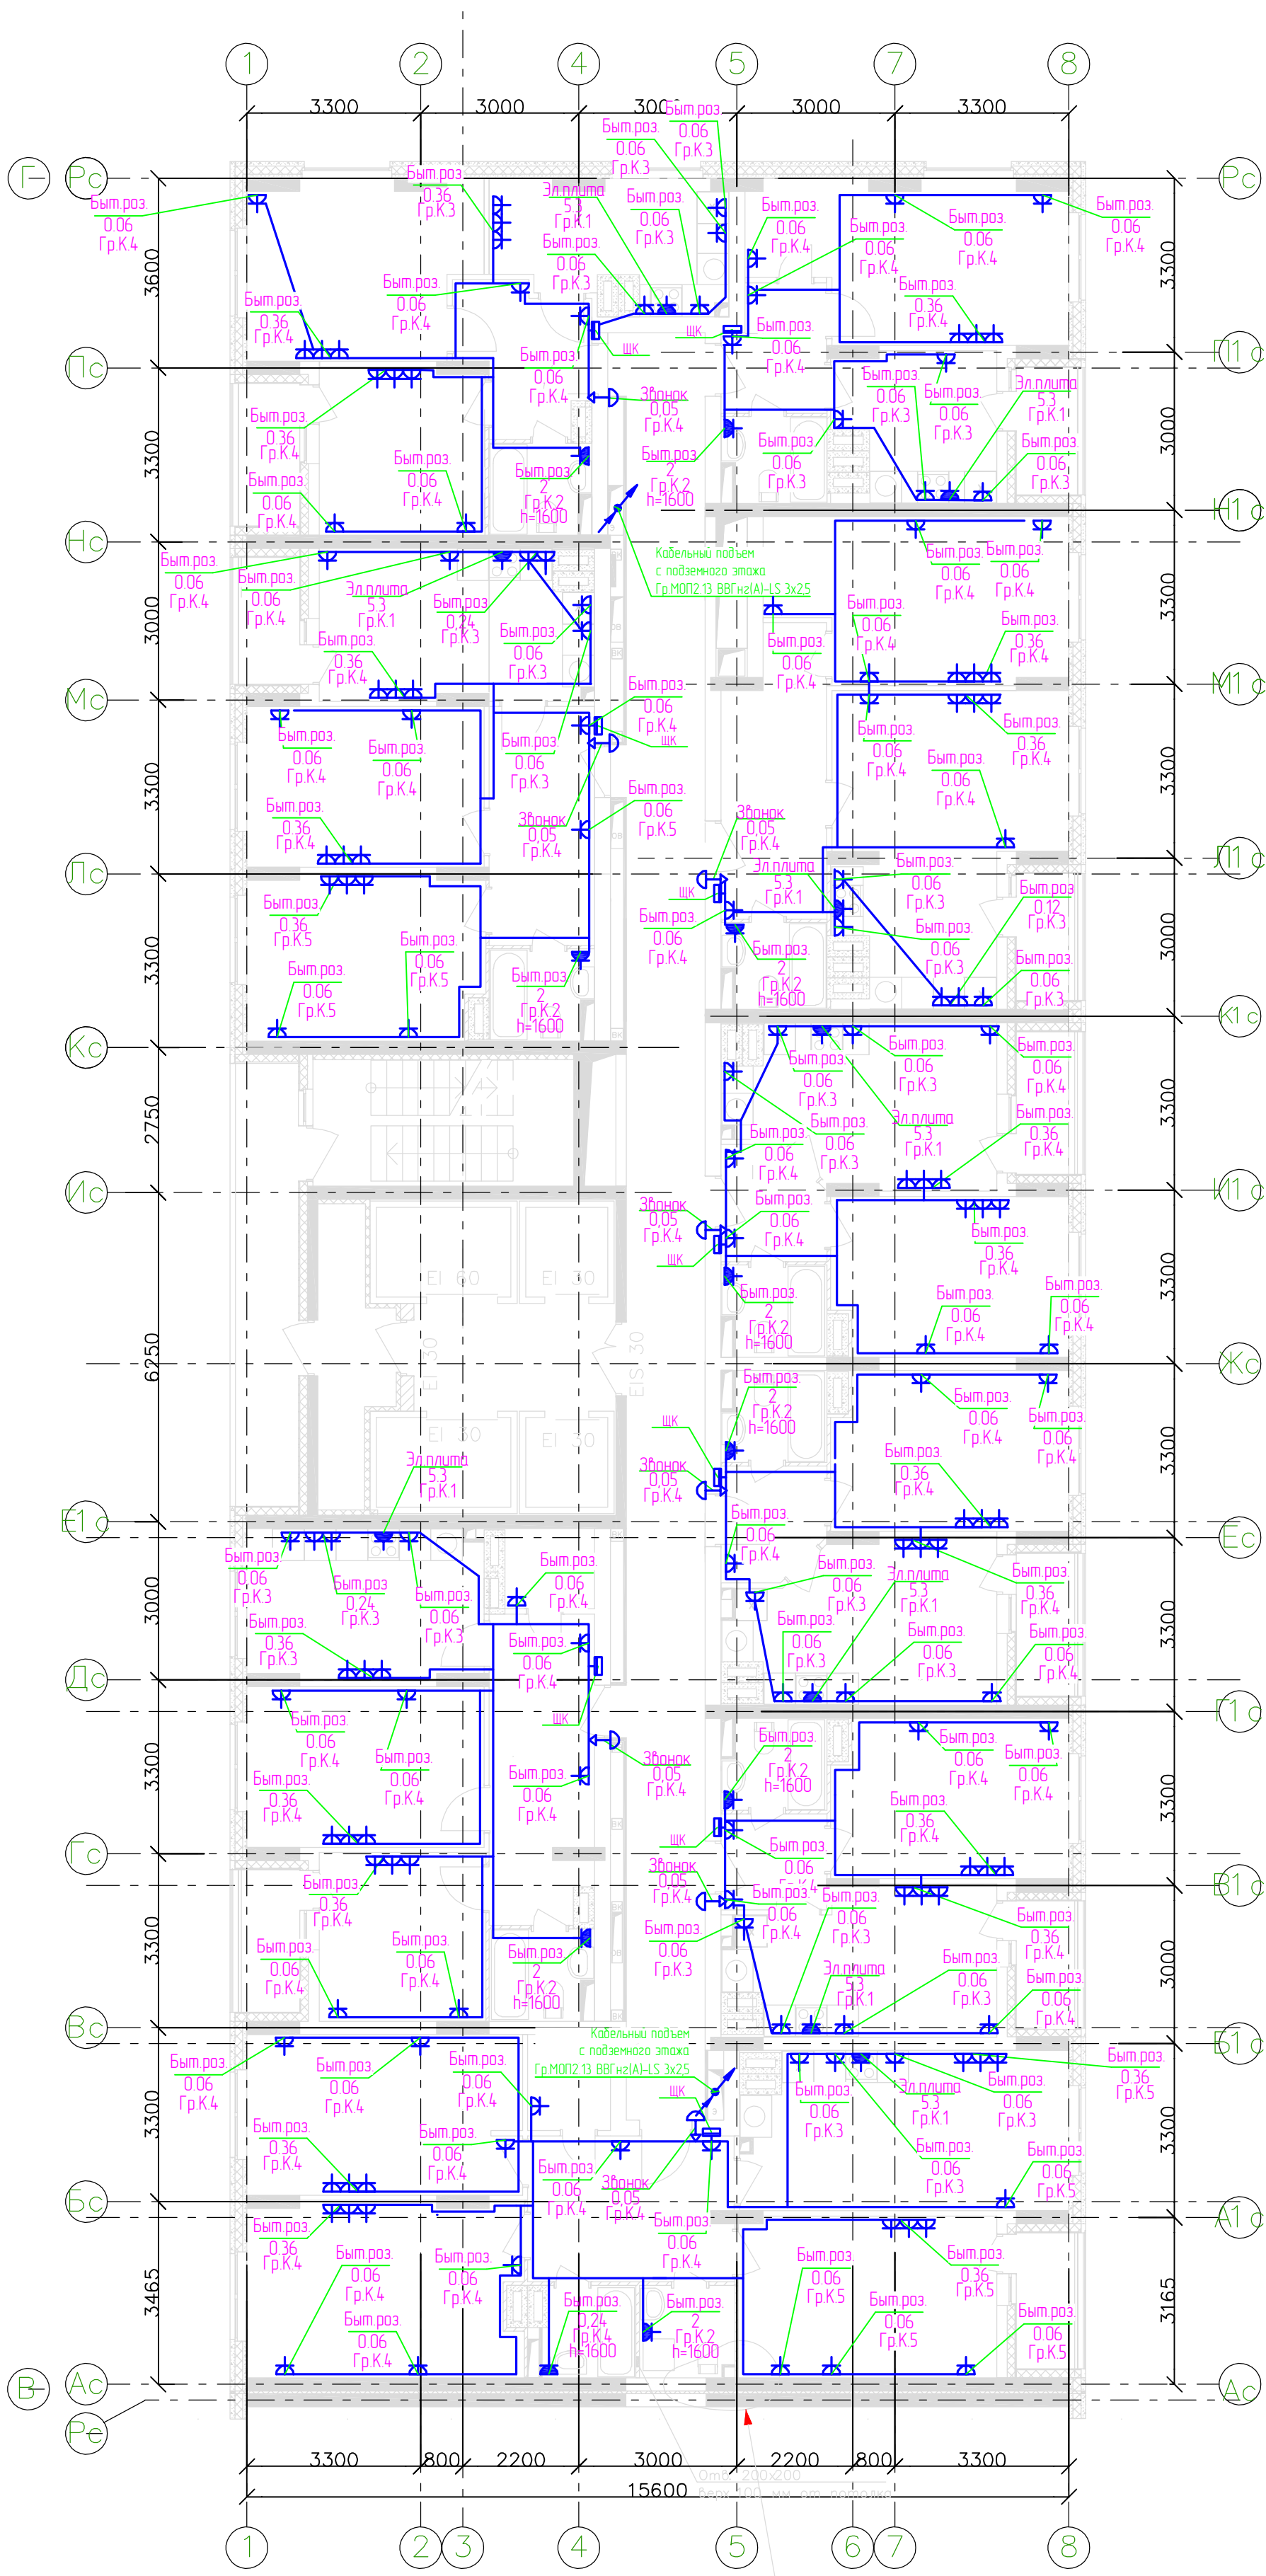

1816-01-30М					
26-ти этажный 2-секционный многоквартирный жилой дом с техническим, подвальным и подземным этажами, №8 (по генплану). Жилищный комплекс "Анудинский парк" в д. Анудиновка Кстовского района Нижегородской области					
Изм.	Кол.изм.	Лист	Изд.	Подпись	Дата
Разработал	Смирнов	30.08.17			
ГИП	Лобан	30.08.17			
Внутреннее электроснабжение				Статья	Лист
				РД	69
План прокладки силовых сетей 12-23 этаж 2 секции				ООО "Графит-Про" г. Нижний Новгород	
Умб	Сидоров	30.08.17			