


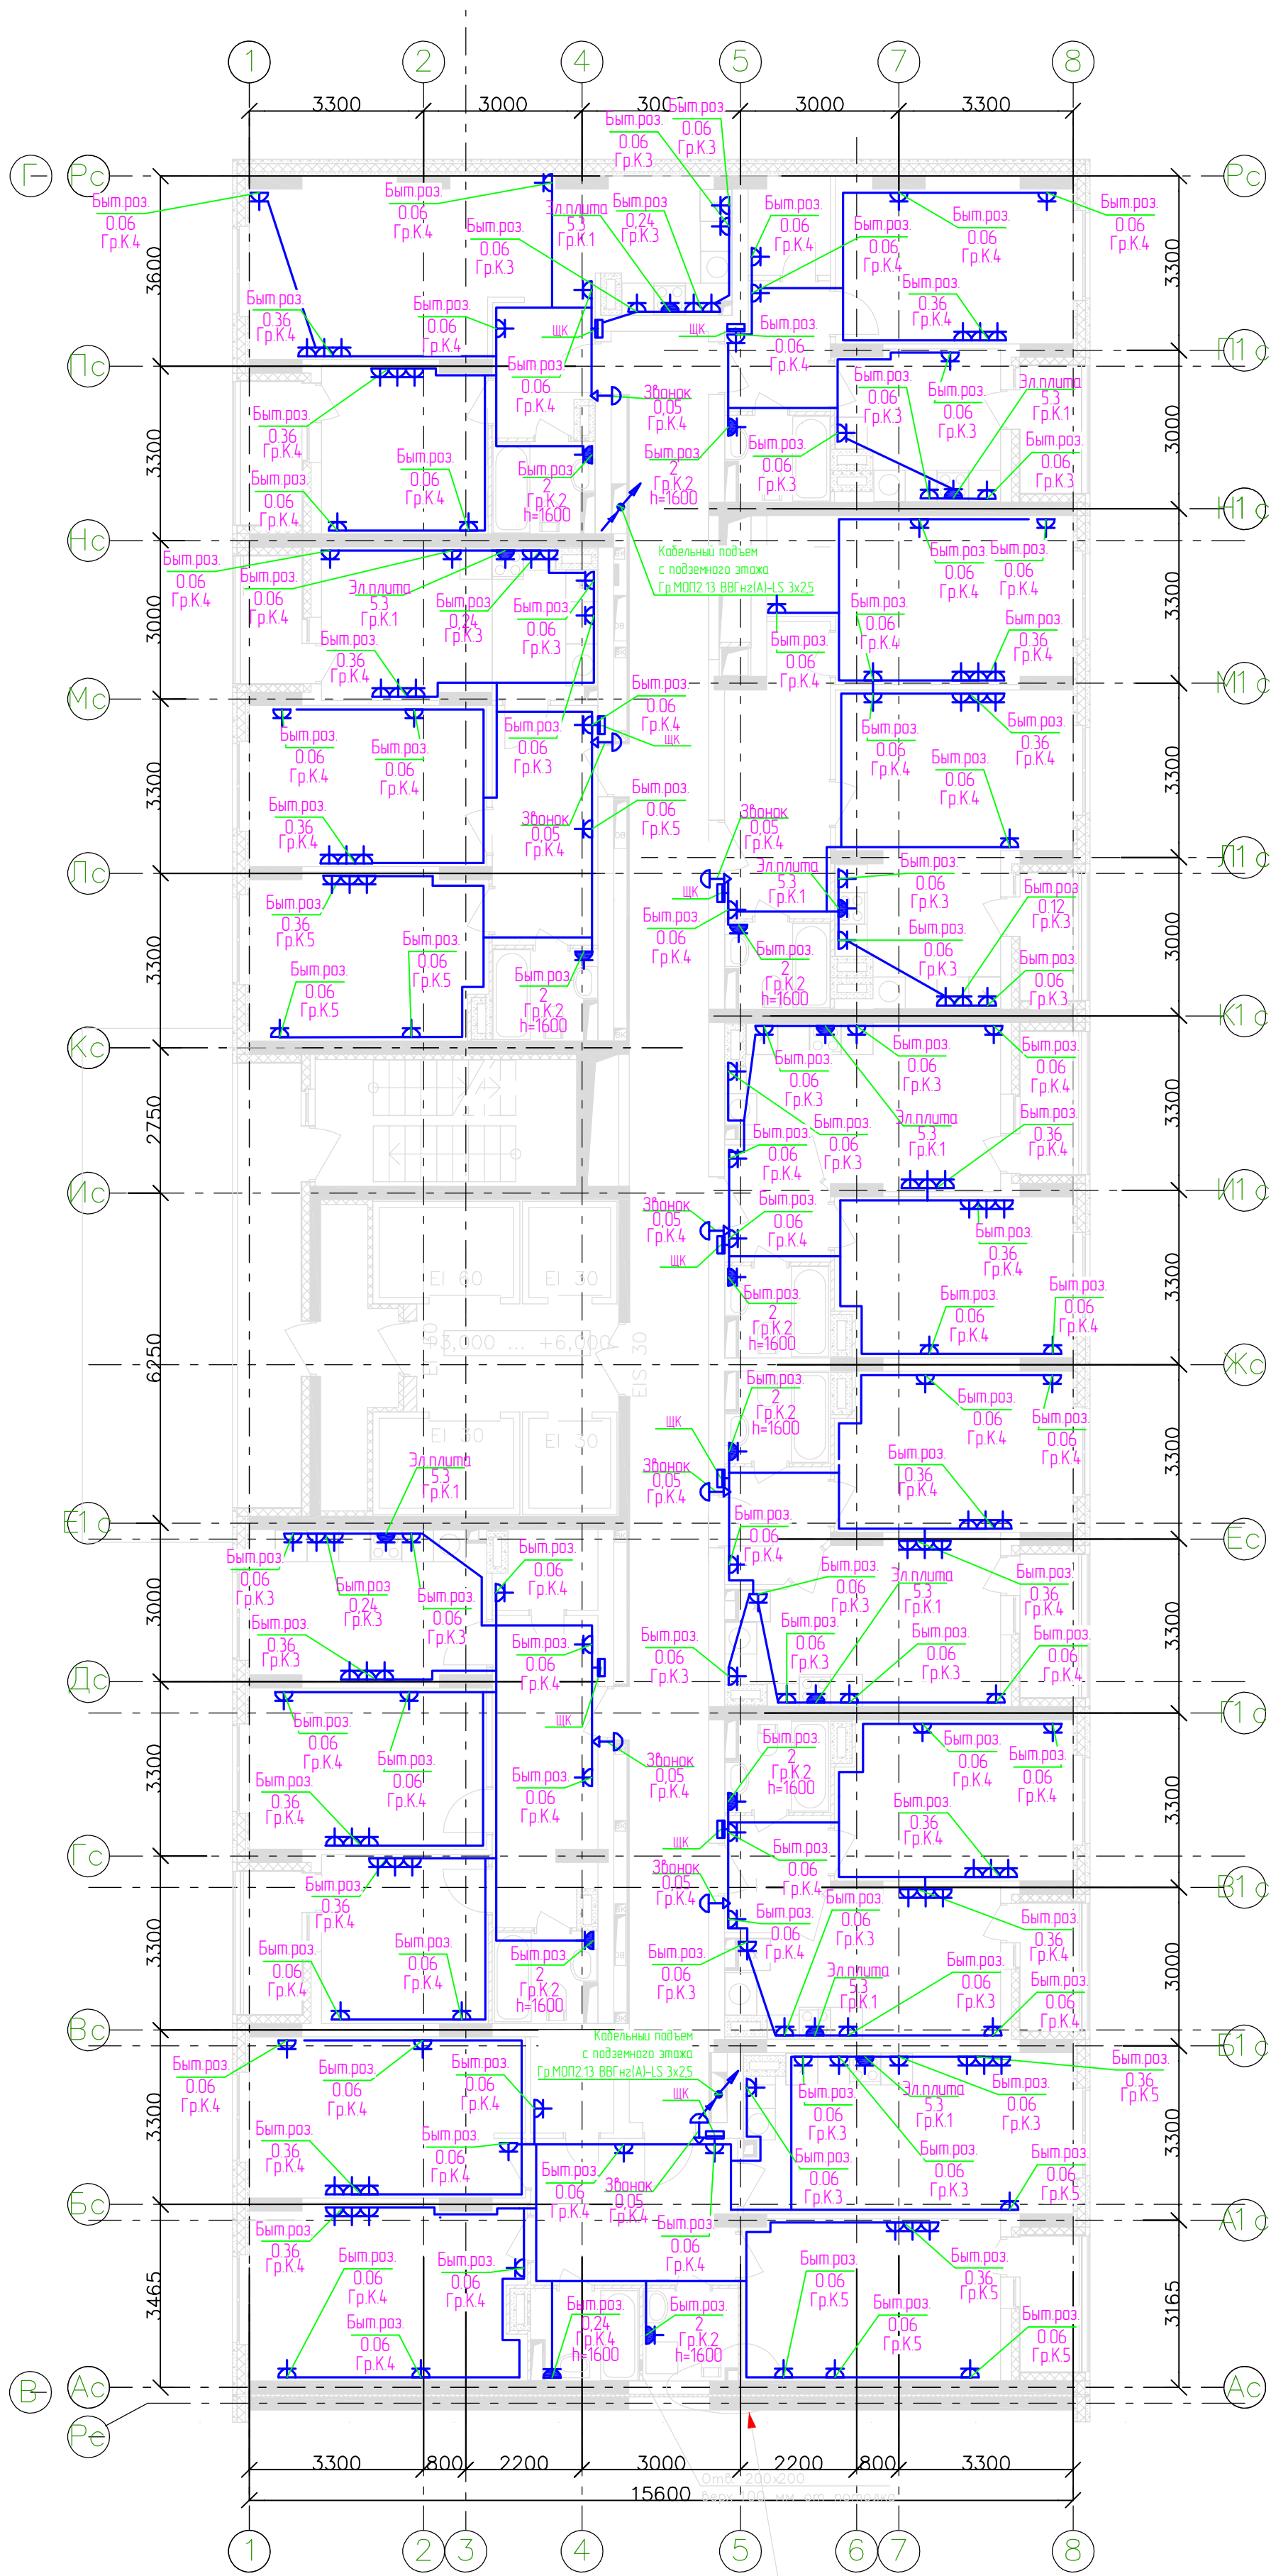

1816-01-ЭОМ					
26-ти этажный 2-секционный многоквартирный жилой дом с техническим, подвальным и подземным этажами, №8 (по генплану). Жилищный комплекс "Анудинский парк" в д. Анудиновка Кстовского района Нижегородской области					
Изм.	Кол.уч.	Лист	Изд.	Подпись	Дата
Разработал	Смирнов	30.08.17			
ГИП	Лобан	30.08.17			
Внутреннее электроснабжение				Стация	Лист
				РД	67
План прокладки силовых сетей 2-3 этаж 2 секции.				ООО "Графит-Про" г. Нижний Новгород	
Умб	Сударов	30.08.17			