


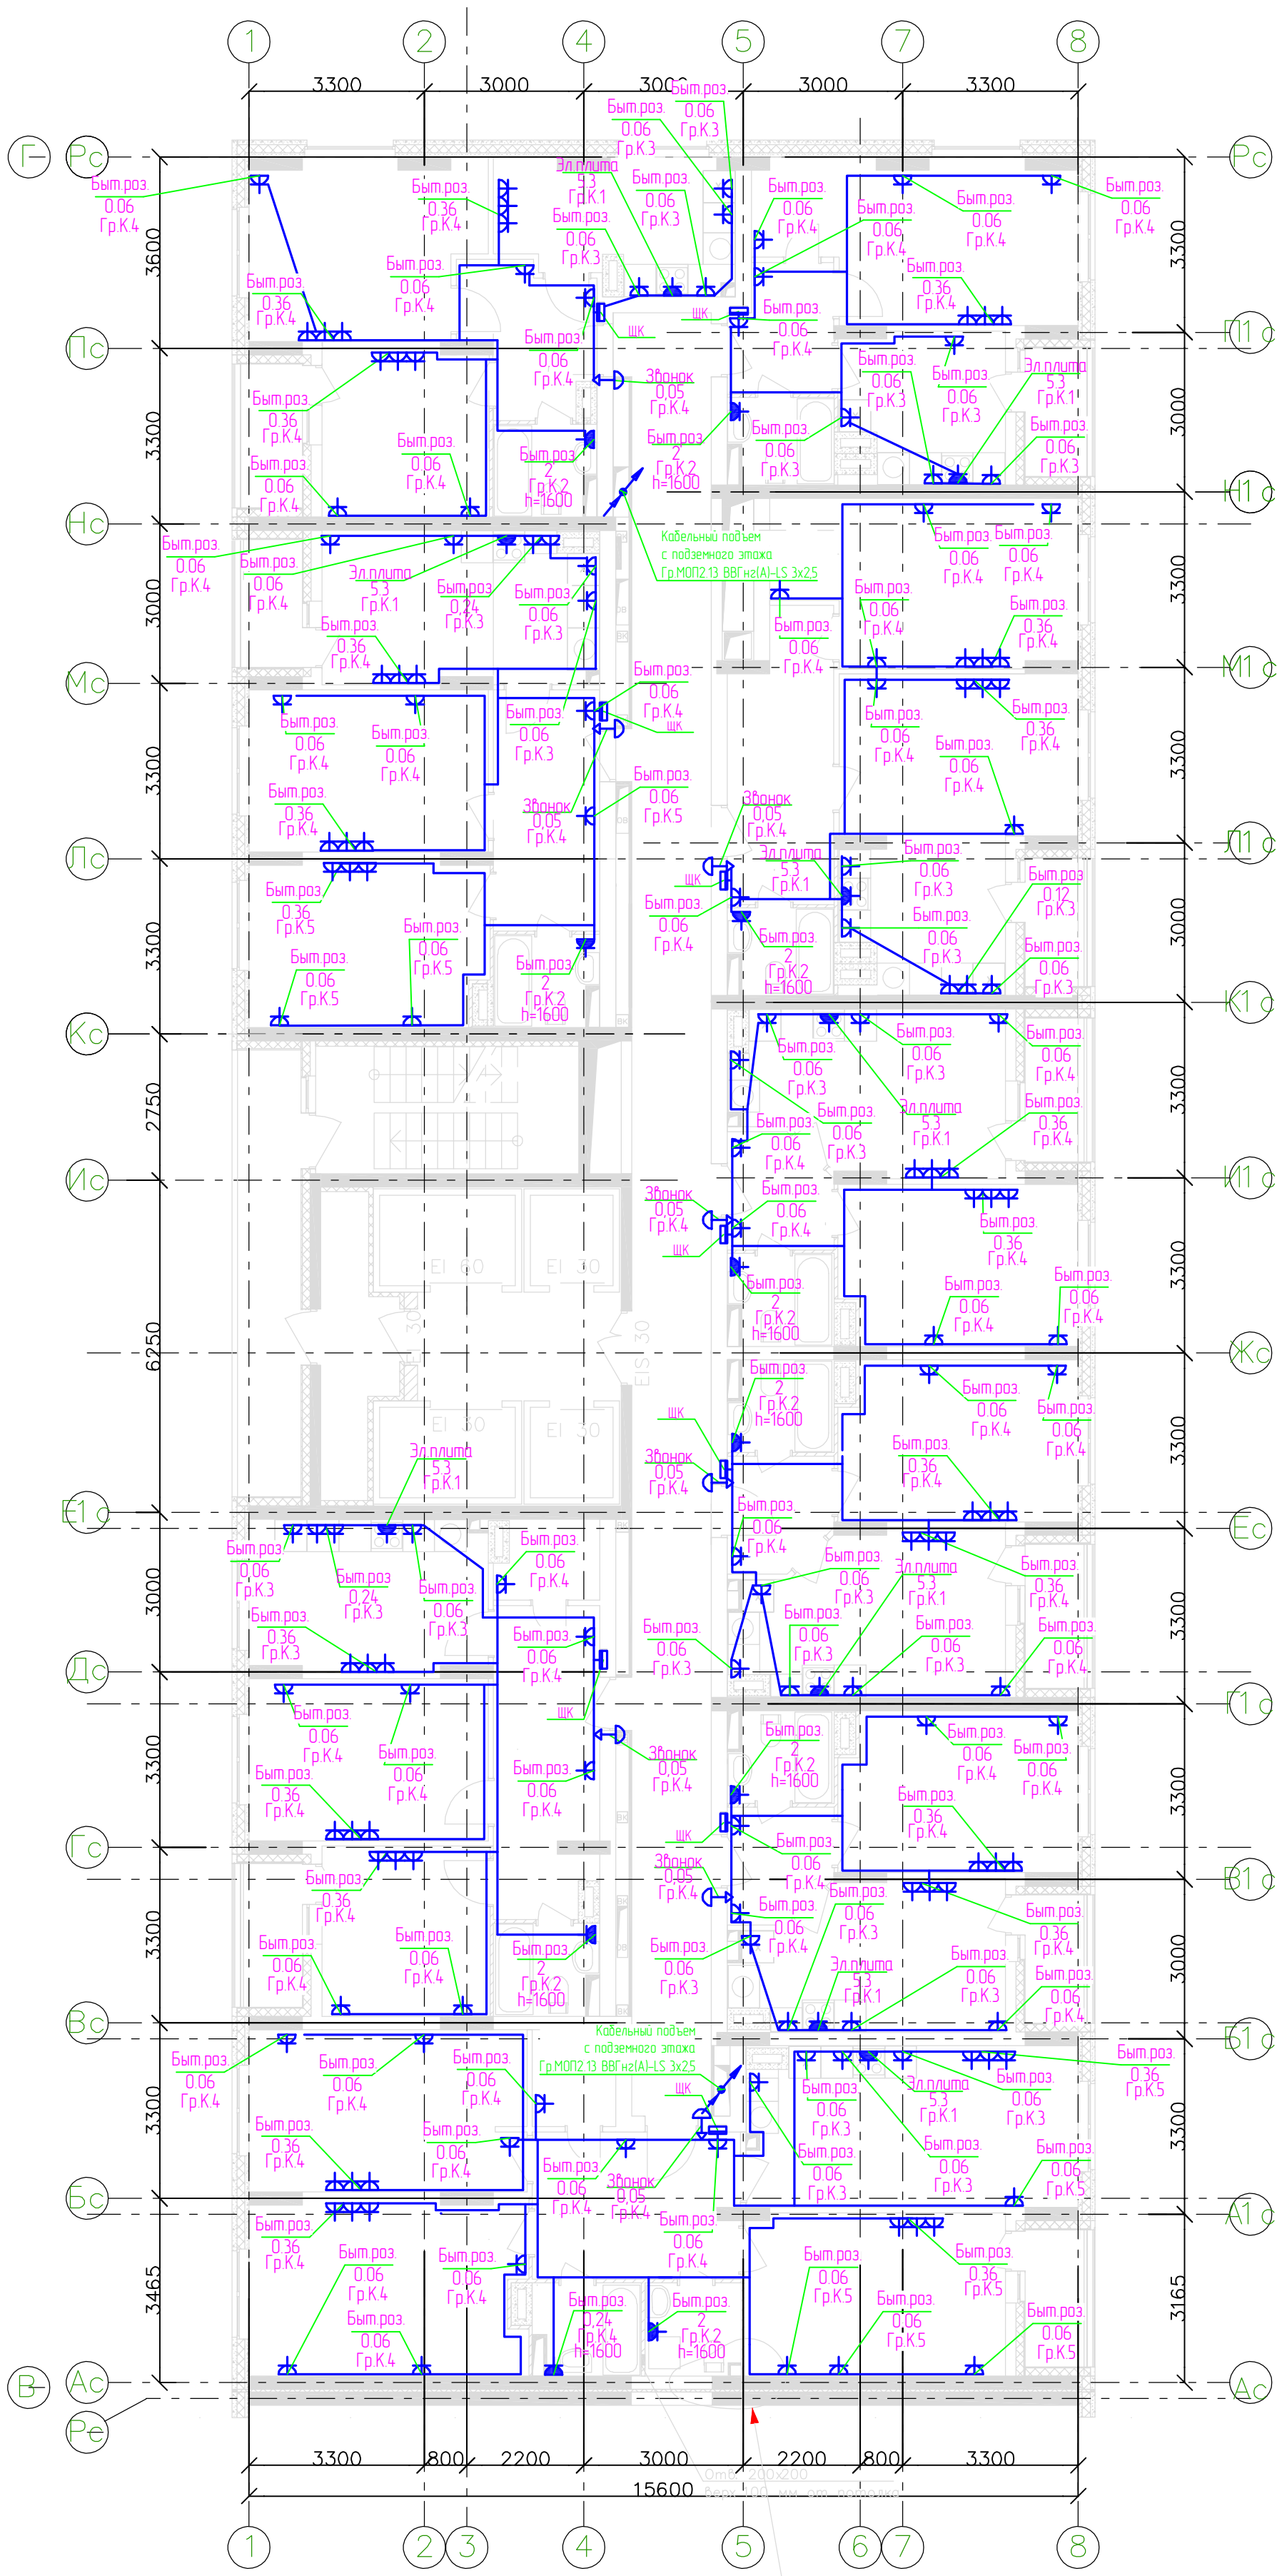

|   |          |          |      |                                     |      |
|---|----------|----------|------|-------------------------------------|------|
| 1816-01-30М   |          |          |      |                                     |      |
| 26-ти этажный 2-секционный многоквартирный жилой дом с техническим, подвальным и подземным этажами, №8 (по генплану). Жилищный комплекс "Анжуйский парк" в д. Анжуйское Кстовского района Нижегородской области |          |          |      |                                     |      |
| Изм.   | Кол.изм. | Лист     | Изд. | Подпись                             | Дата |
| Разработал   | Смирнов  | 30.08.17 |      |                                     |      |
| ГИП   | Лобан    | 30.08.17 |      |                                     |      |
| Внутреннее электроснабжение   |          |          |      | Стация                              | Лист |
|   |          |          |      | РД                                  | 68   |
| План прокладки силовых сетей 4-11 этаж 2 секции.   |          |          |      | ООО "Графит-Про" г. Нижний Новгород |      |
| Умб   | Сидоров  | 30.08.17 |      |                                     |      |