


СЕКЦИЯ 1

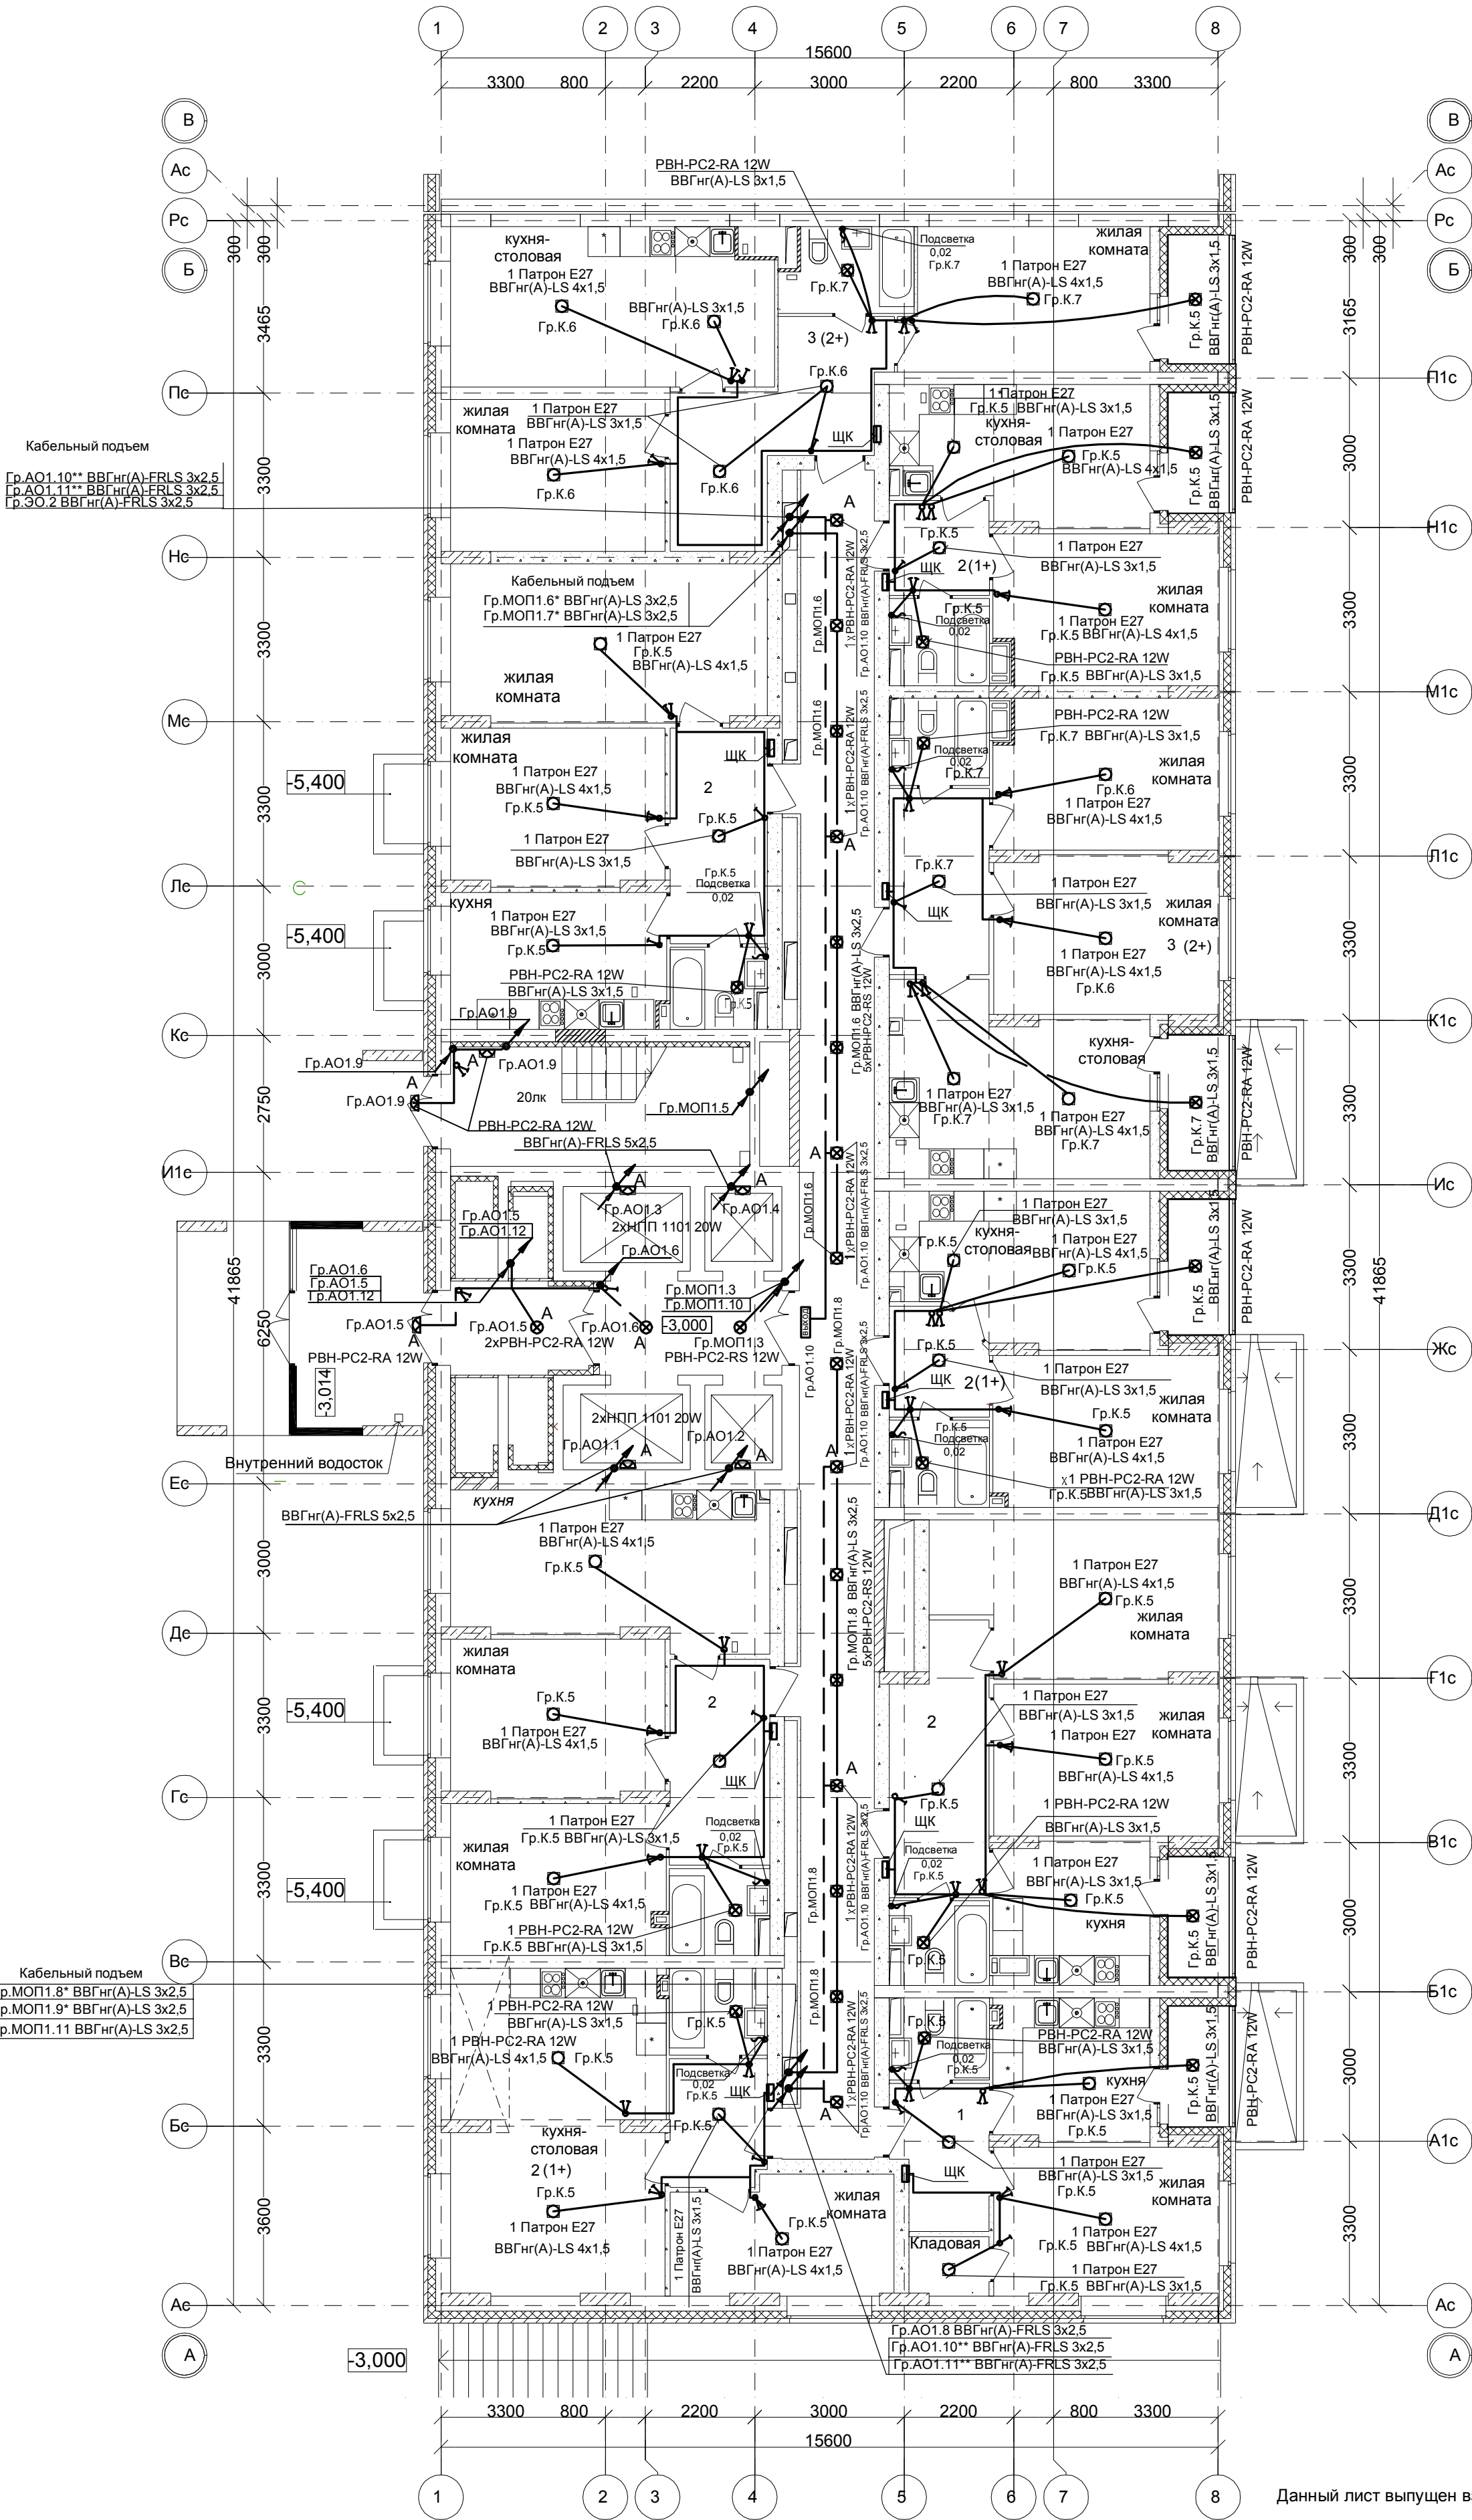

Данный лист выпущен взамен аннулированного черт . 4016-01-ЭОМ , л.41

* Gr.МОП1.6, Gr.МОП1.8 - 1...14 этаж; Gr.МОП1.7, Gr.МОП1.9 - 15...24 этаж.
** Gr.АО1.10 - 1...14 этаж; Gr.АО1.11 - 15...24 этаж.

Применить ко всем этажам:

Отпайки к светильникам : рабочего освещения выполнить кабелем ВВГнг (А)-LS 3х1,5,
аварийного (эвакуационного) освещения - кабелем ВВГнг (А)-FRLS 3х1,5
Высота установки выключателей 800мм от уровня чистого пола,
подсветка зеркала в ванной 1600мм

100 / 17 - ЭОМ

26-этажный 2-х секционный многоквартирный жилой дом с помещениями общественного назначения №10 (по генплану) . Жилищный комплекс "Анкудиновский парк" в д.Анкудиновка Кстовского района Нижегородской области					
1	нов.				07.18
Изм.	Кол.уч	Лист	№ док.	Подпись	Дата
Разработал	Карпетова				07.18
Проверил	Зуй				07.18
Н.контр.	Зуй				07.18
План прокладки сетей освещения 1 этажа (отм.-3.000) 1 секции.					ООО ФИРМА "СС Проект"
					Стадия
					Лист
					Листов
					Р
					91