


СЕКЦИЯ 1

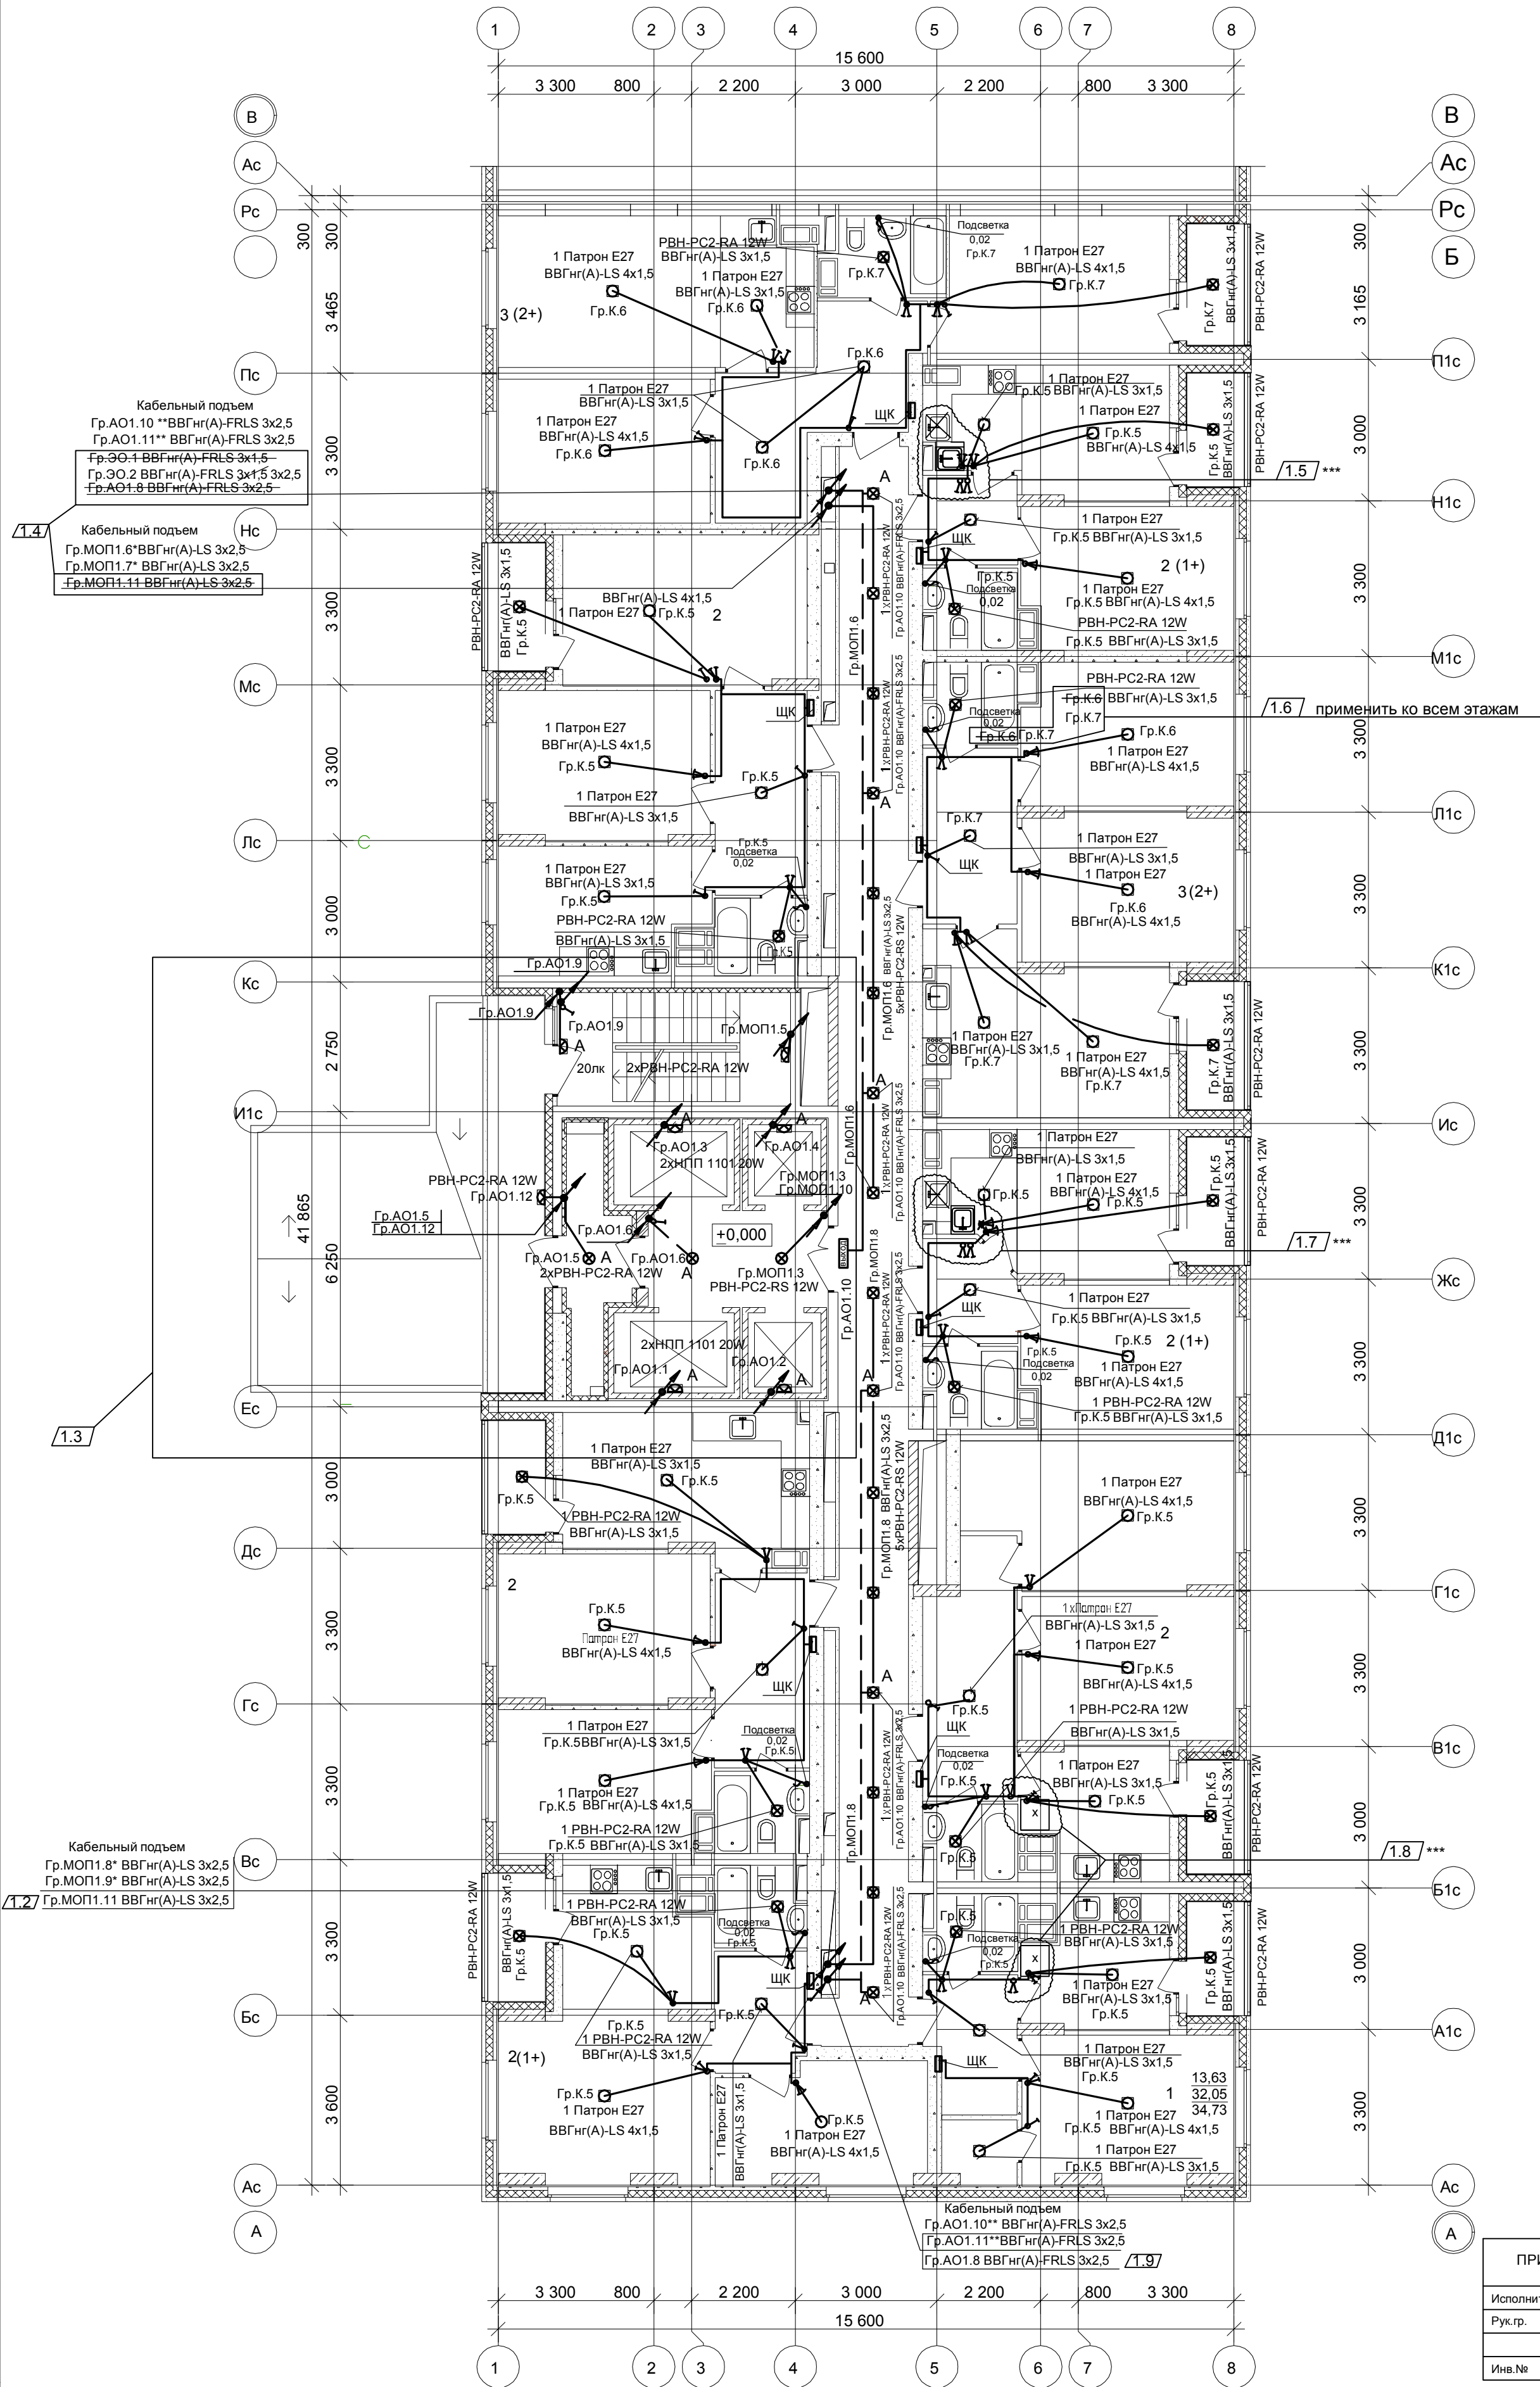

1.1 \* Гр.МОП1.6, Гр.МОП1.8 - 1...14 этаж; Гр.МОП1.7, Гр.МОП1.9 - 15...24 этаж.  
\*\* Гр.АО1.10 - 1...14 этаж; Гр.АО1.11 - 15...24 этаж.  
\*\*\* в кухнях выключатели вынесены наружи из-за новой расстановки оборудования.

|                                            |           |  |  |
|--------------------------------------------|-----------|--|--|
| ПРИВЯЗАН : 100/17-ЭОМ<br>с изм.1 (1.1-1.9) |           |  |  |
| Исполнитель                                | Карпетева |  |  |
| Рук.гр.                                    | Зуй       |  |  |
| Инов.№                                     |           |  |  |

|            |         |         |        |                                                                                       |          |   |                                        |      |        |
|------------|---------|---------|--------|---------------------------------------------------------------------------------------|----------|---|----------------------------------------|------|--------|
|            |         |         |        |                                                                                       |          | 4016-01-ЭОМ   |                                        |      |        |
|            |         |         |        |                                                                                       |          | 26-этажный 2х-секционный многоквартирный жилой дом с помещениями общественного назначения с техническим, подвальным и подземным этажами, №10 (по генплану). Жилищный комплекс "Анудиновский парк" в д.Анудинова Кстовского р-на Нижегородской области |                                        |      |        |
| Изм.       | Кол.уч. | Лист    | № док. | Подпись                                                                               | Дата     | Внутреннее электроснабжение   | Стадия                                 | Лист | Листов |
| Разработал |         | Смирнов |        |  | 08.12.17 |   | РД                                     | 42   |        |
| ГИП        |         | Лобан   |        |  | 08.12.17 |   |                                        |      |        |
|            |         |         |        |                                                                                       |          | План прокладки сетей освещения<br>2-4 этажа 1 секции.   | ООО "Графит-Про"<br>г. Нижний Новгород |      |        |
| Утв.       |         | Сидоров |        |  | 08.12.17 |   |                                        |      |        |