


СЕКЦИЯ 2

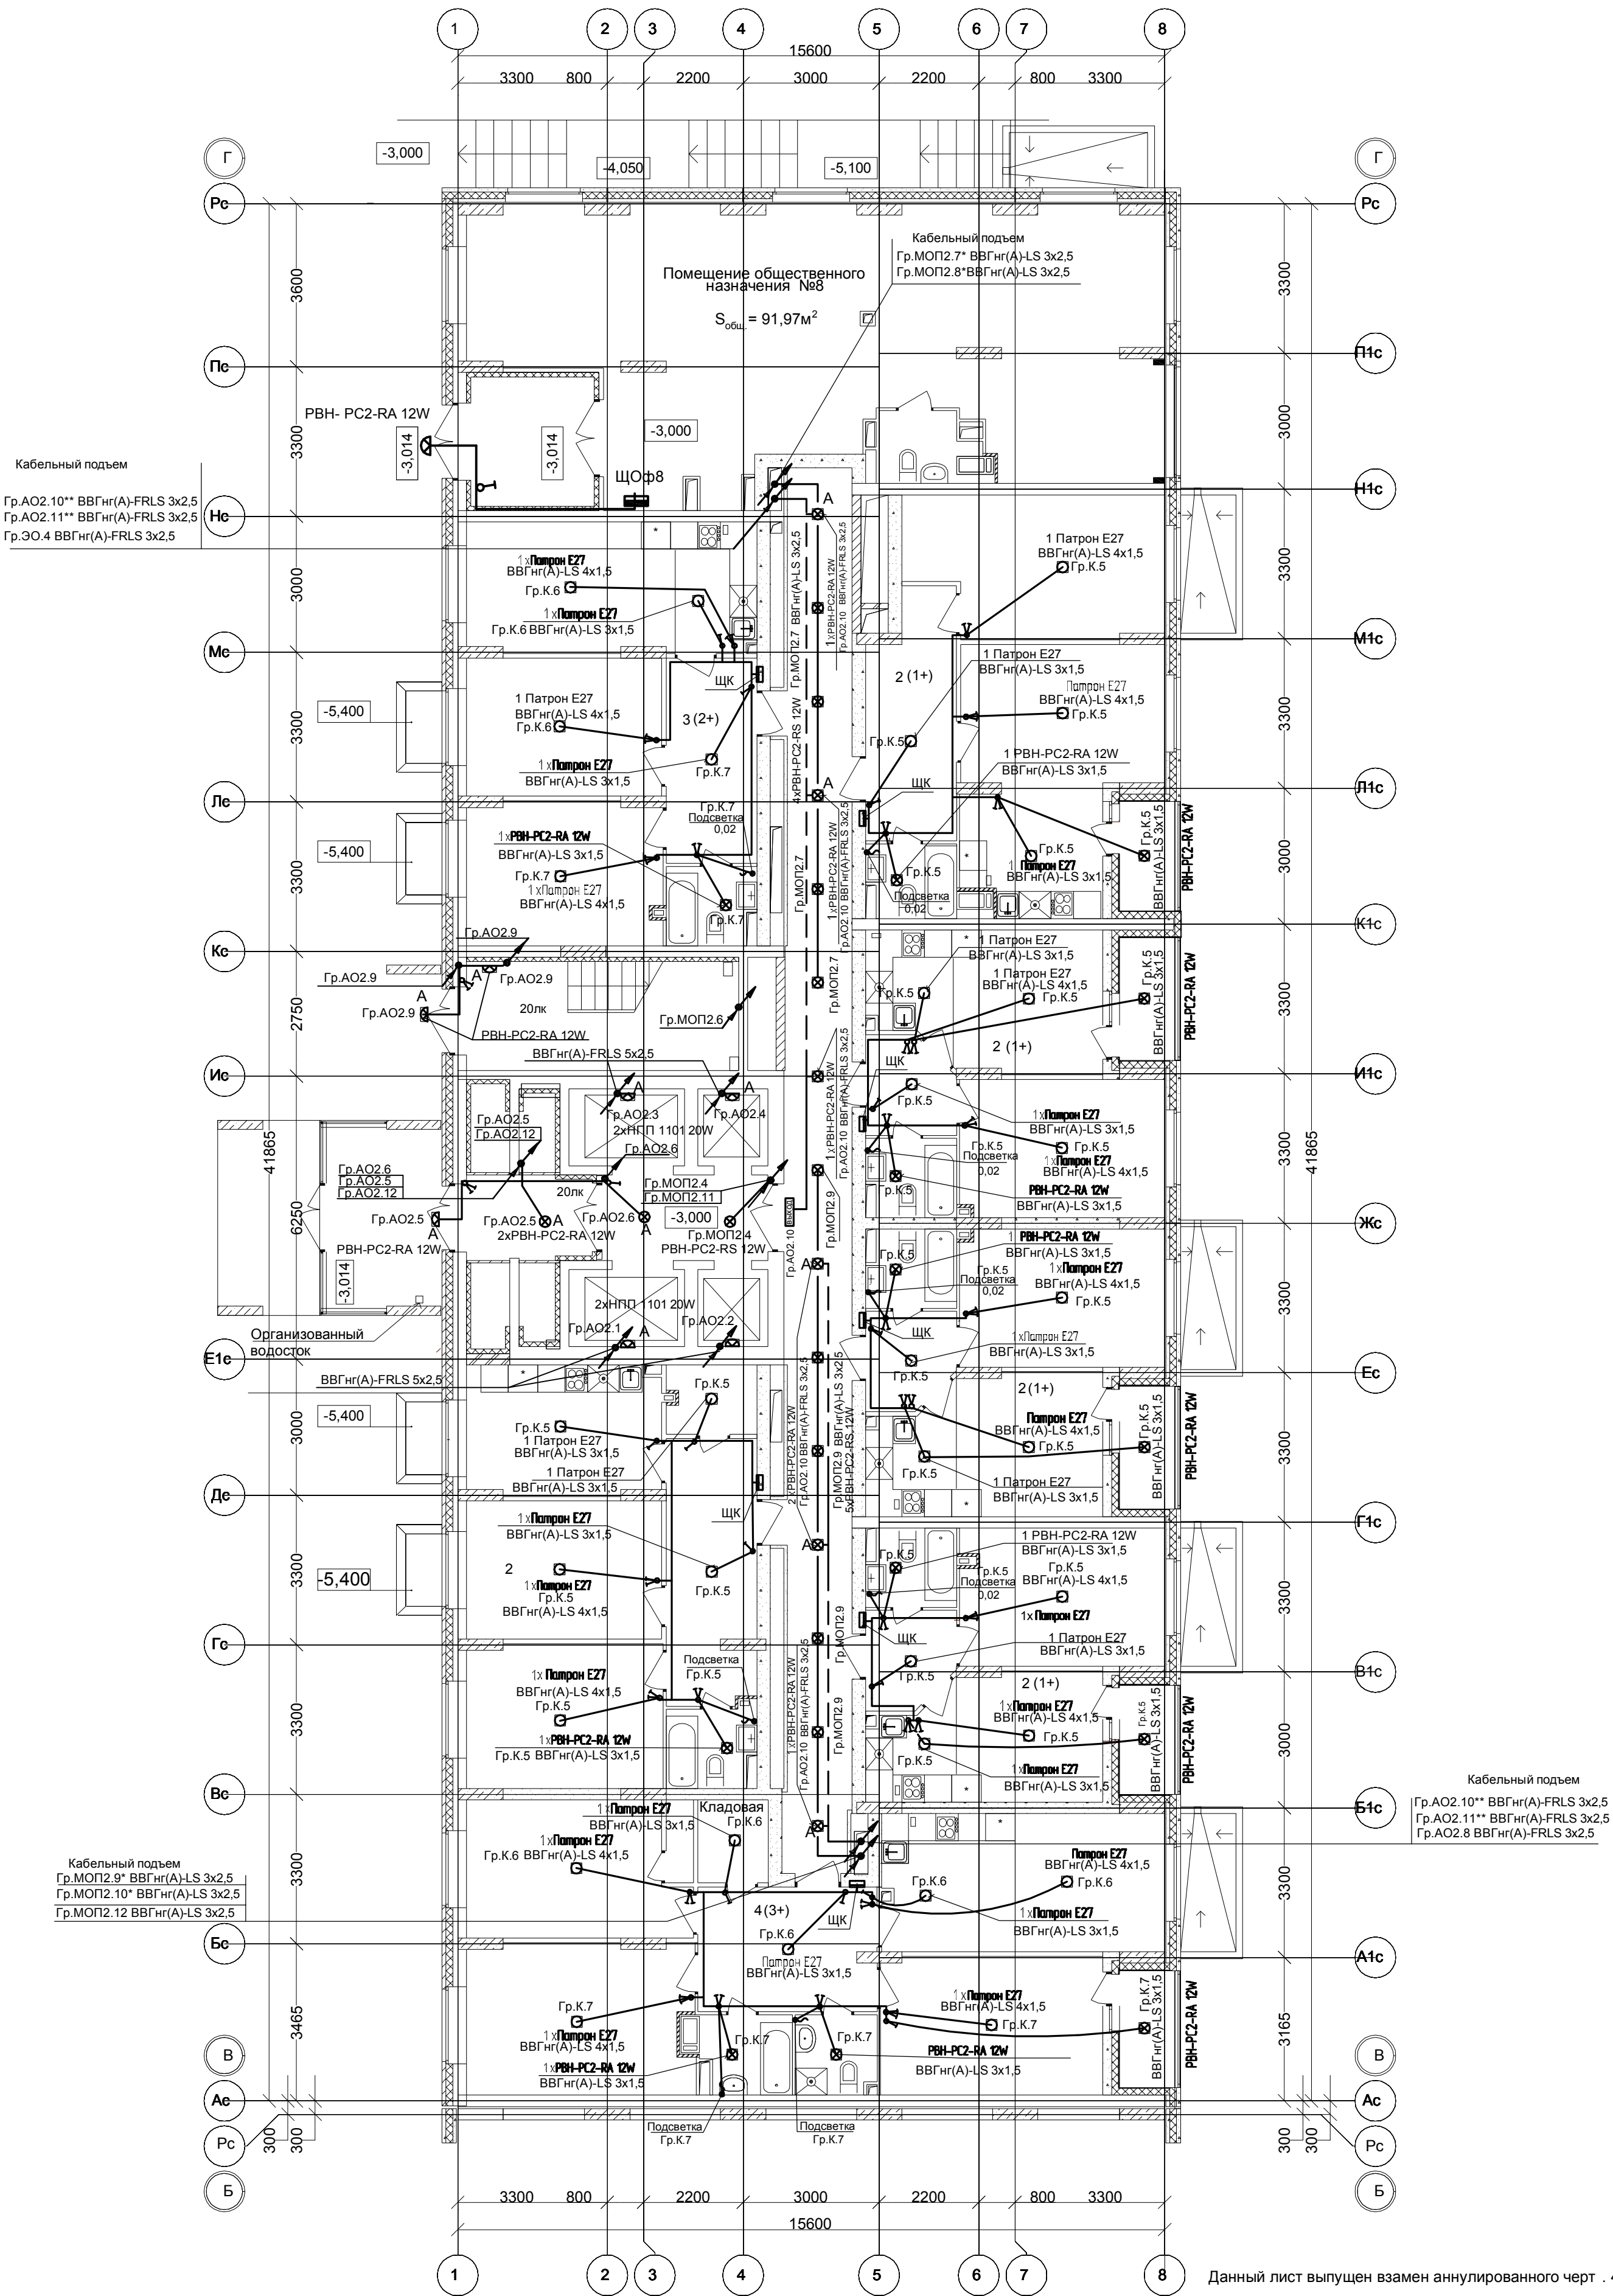

Данный лист выпущен взамен аннулированного черт . 4016-01-ЭОМ , л.59

- * Гр.МОП2.7, Гр.МОП2.9 - 1...14 этаж; Гр.МОП2.8, Гр.МОП2.10 - 15...24 этаж.
** Гр.АО2.10 - 1...14 этаж; Гр.АО2.11 - 15...24 этаж.

Применить ко всем этажам:

Отпайки к светильникам: рабочего освещения выполнить кабелем ВВГнг (А)-LS 3х1,5, аварийного (эвакуационного) освещения - кабелем ВВГнг (А)-FRLS 3х1,5
Высота установки выключателей 800мм от уровня чистого пола, подсветка зеркала в ванной 1600мм

100 / 17 - ЭОМ					
1	нов.			07.18	26-этажный 2-х секционный многоквартирный жилой дом с помещениями общественного назначения №10 (по генплану). Жилищный комплекс "Анкудиновский парк" в д.Анкудиновка Кстовского района Нижегородской области
Изм.	Кол.уч	Лист	№ док.	Подпись	
Разработал	Каранетова			07.18	План прокладки сетей освещения 1 этажа (отм.-3.000) 2 секции.
Проверил	Зуй			07.18	
Н.контр.	Зуй			07.18	
					Стадия
					Лист
					Листов
					Р
					105
					ООО ФИРМА "СС Проект"