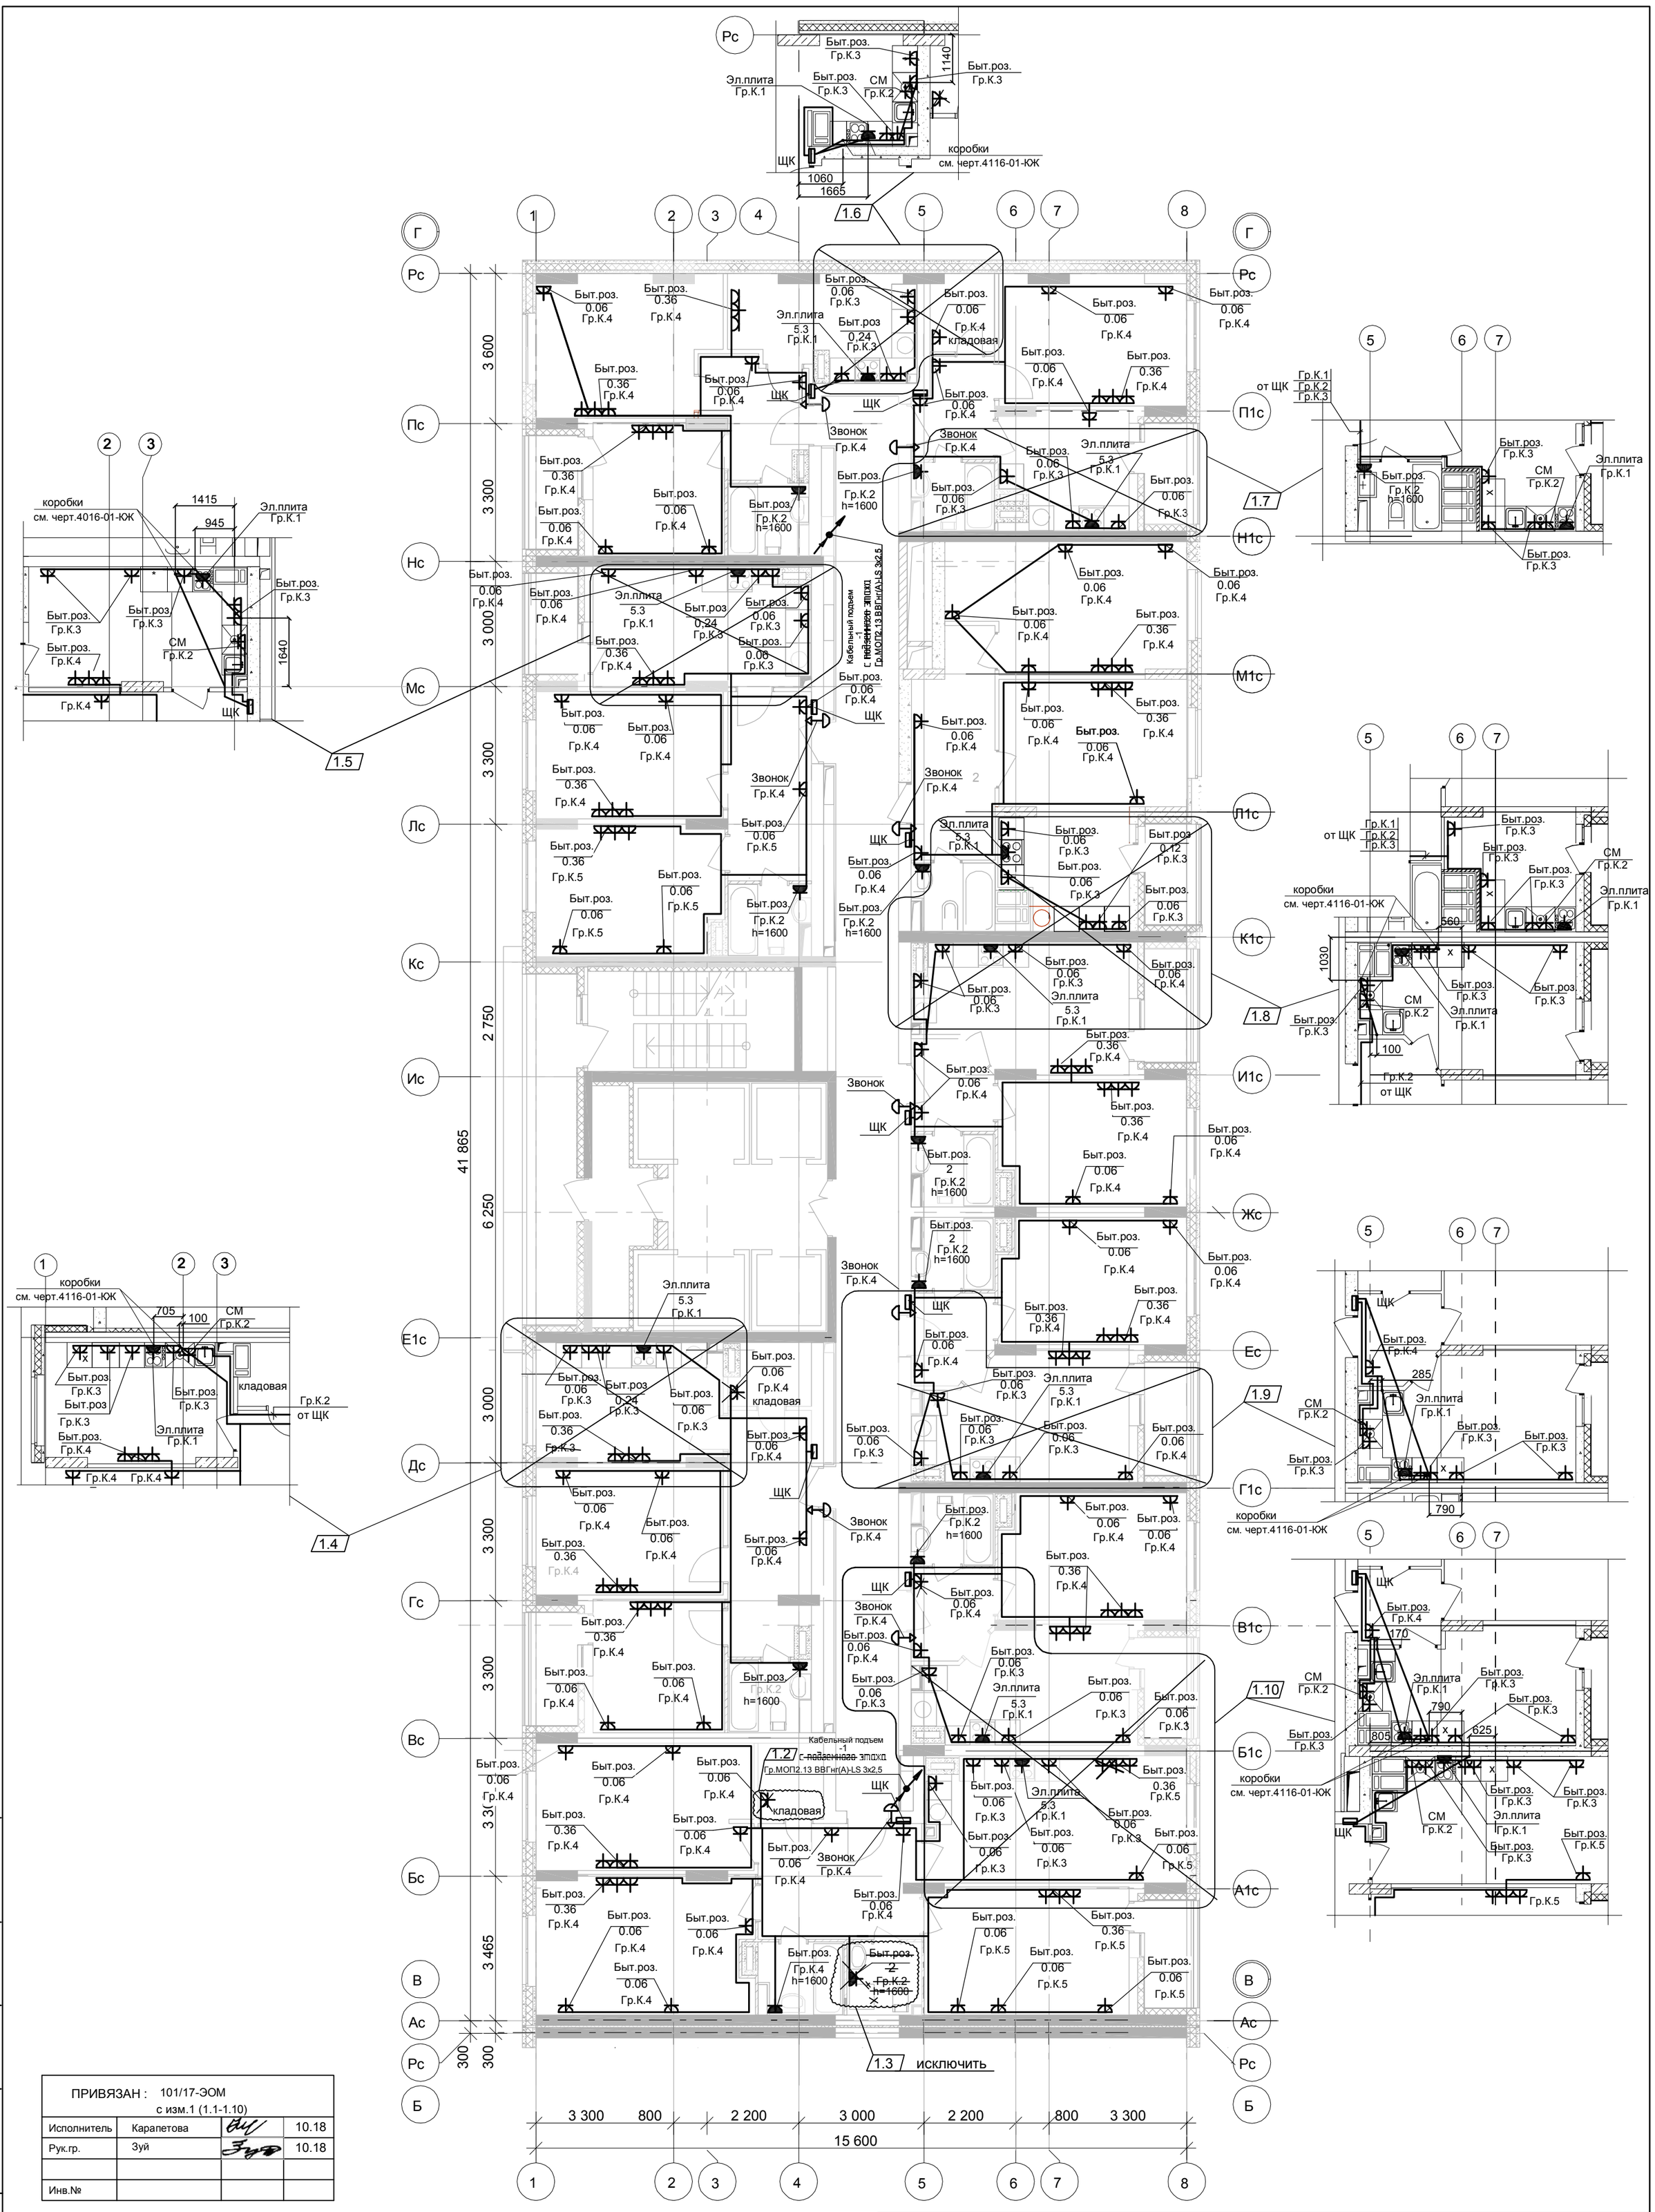

ПРИВЯЗАН : 101/17-ЭОМ с изм.1 (1.1-1.10)			
Исполнитель	Карапетова		10.18
Рук.гр.	Зуй		10.18
Инв.№			

Согласовано

Взам. инв. №

Подпись и дата

Инв.№ подл.

Изм.	Кол.уч.	Лист	Nдок.	Подписи	Дата
Разработал		Смирнов			11.12.17
ГИП		Лобан			11.12.17
Утв.		Сидоров			11.12.17

4116-01-ЭОМ

26-ти этажный 2-секционный многоквартирный жилой дом с техническим, подвальным и подземным этажами, №11 (по генплану). Жилищный комплекс "Анкудиновский парк" в д. Анкудиновка Кстовского района Нижегородской области

Внутреннее электроснабжение

Стадия	Лист	Листов
РД	69	

План прокладки силовых сетей 13-24 ~~12-23~~ этаж 2 секции.

ООО "Графит-Про" г. Нижний Новгород