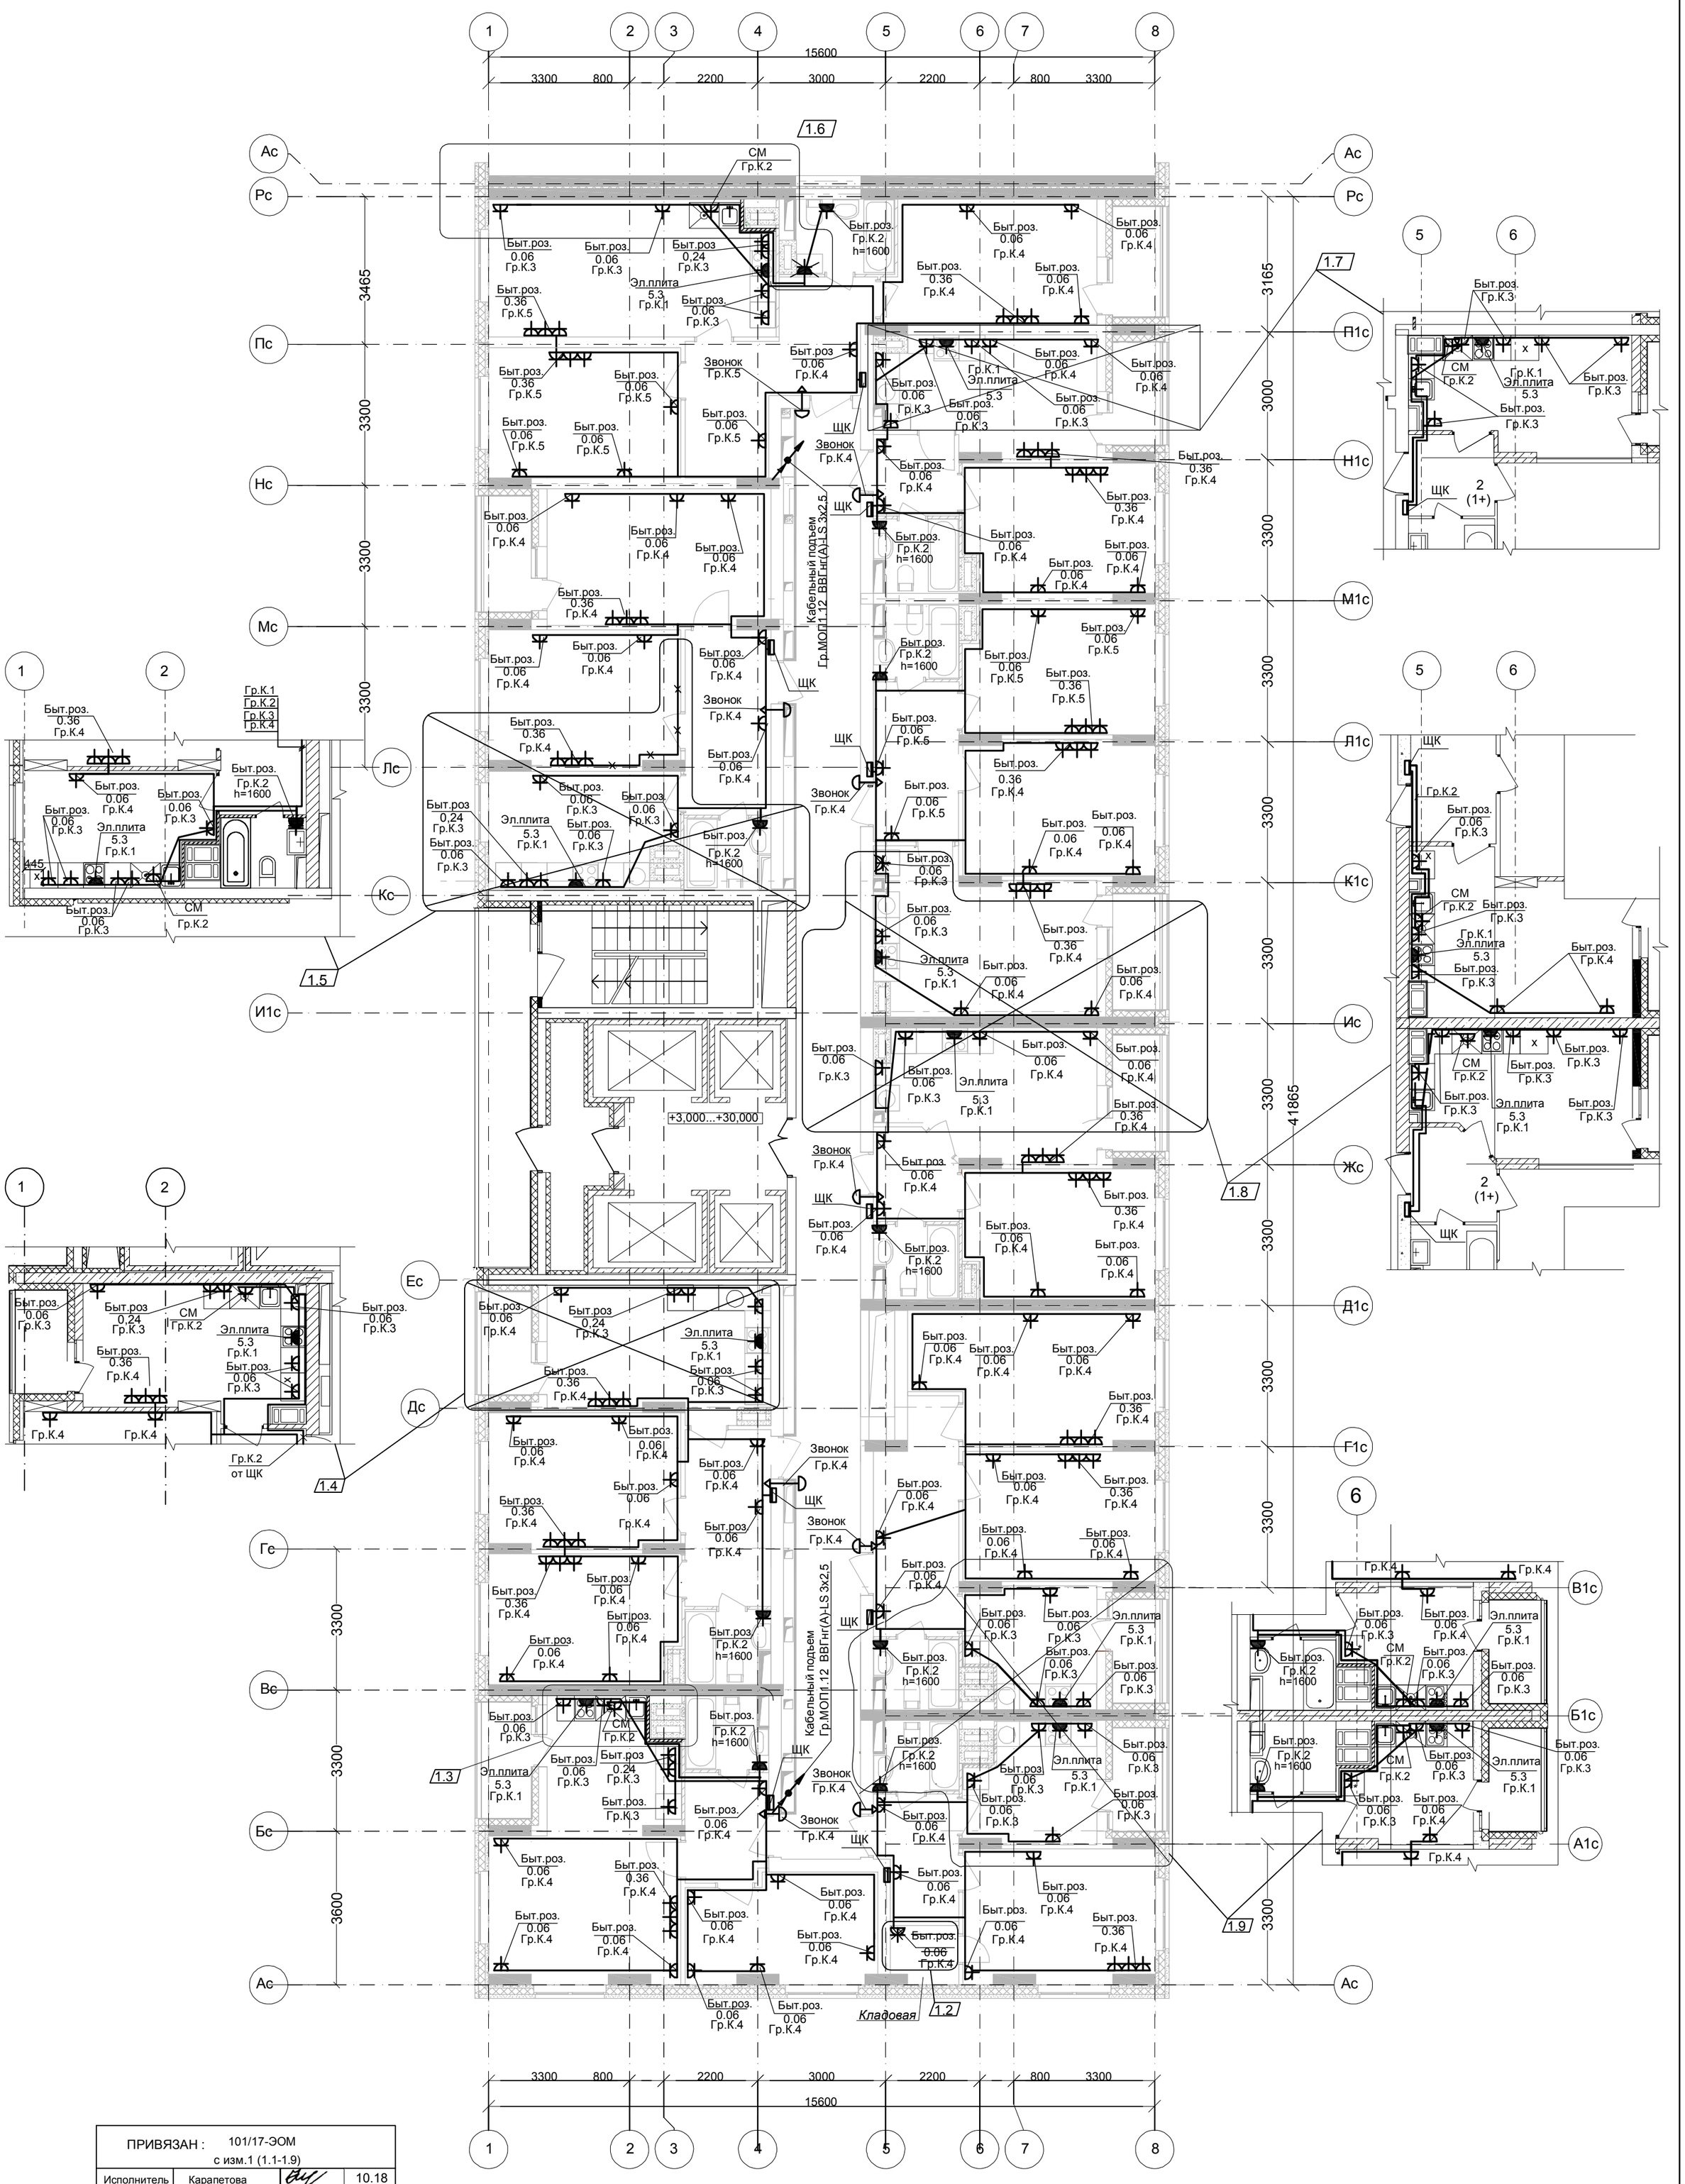

ПРИВЯЗАН :	101/17-ЭОМ с изм.1 (1.1-1.9)		
Исполнитель	Карапетова		10.18
Рук.гр.	Зуй		10.18
Инв.№			

Применить ко всем этажам:

1.1 Подключение эл.звонка выполнить кабелем ВВГнг(А)-LS - 2х1,5мм .

Бытовые розетки установить: в комнатах и коридорах, в кухнях (для стиральной машины, холодильника,эл.плиты) на высоте 300мм от уровня чистого пола ,
розетки в рабочей зоне кухни - на высоте 1100мм и на расстоянии не менее 200мм от края эл.плиты.
Розетки не размещать над и под мойками и не устанавливать по одной оси в стенах между разными квартирами.

Согласовано

Взам. инв. №

Подпись и дата

Инв.№ подл.

Изм.	Кол.уч	Лист	№ док	Подпись	Дата
Разработал		Смирнов			11.12.17
ГИП		Лобан			11.12.17
Утв.		Сидоров			11.12.17

4116-01-ЭОМ

26-ти этажный 2-секционный многоквартирный жилой дом с техническим, подвальным и подземным этажами, №11 (по генплану). Жилищный комплекс "Анкудиновский парк" в д. Анкудиновка Кстовского района Нижегородской области

Внутреннее электроснабжение

Стадия	Лист	Листов
РД	49	

План прокладки силовых сетей 3-12 ~~2-11~~ этажа 1 секции.

ООО "Графит-Про"
г. Нижний Новгород