


	Согласовано		
И/нв.№ подл.	Подпись и дата	Взам. инв. №	

ПРИВЯЗАН: 101/17-ЭОМ				
с изм.1 (1.1-1.10)				
Исполнитель	Караетова	<i>ак</i>	10.18	
Рук.гр.	Зуй	<i>Зуй</i>	10.18	
Инва.№				

Применить ко всем этажам:

1.1 Подключение эл.звонка выполнить кабелем ВВГнг(А)-LS - 2х1,5мм².
Бытовые розетки установить: в комнатах и коридорах, в кухнях (для стиральной машины и холодильника) на высоте 300мм от уровня чистого пола , розетки в рабочей зоне кухни - на высоте 1100мм и на расстоянии не менее 200мм от края эл.плиты.
Розетки не размещать над и под мойками и не устанавливать по одной оси в стенах между разными квартирами.

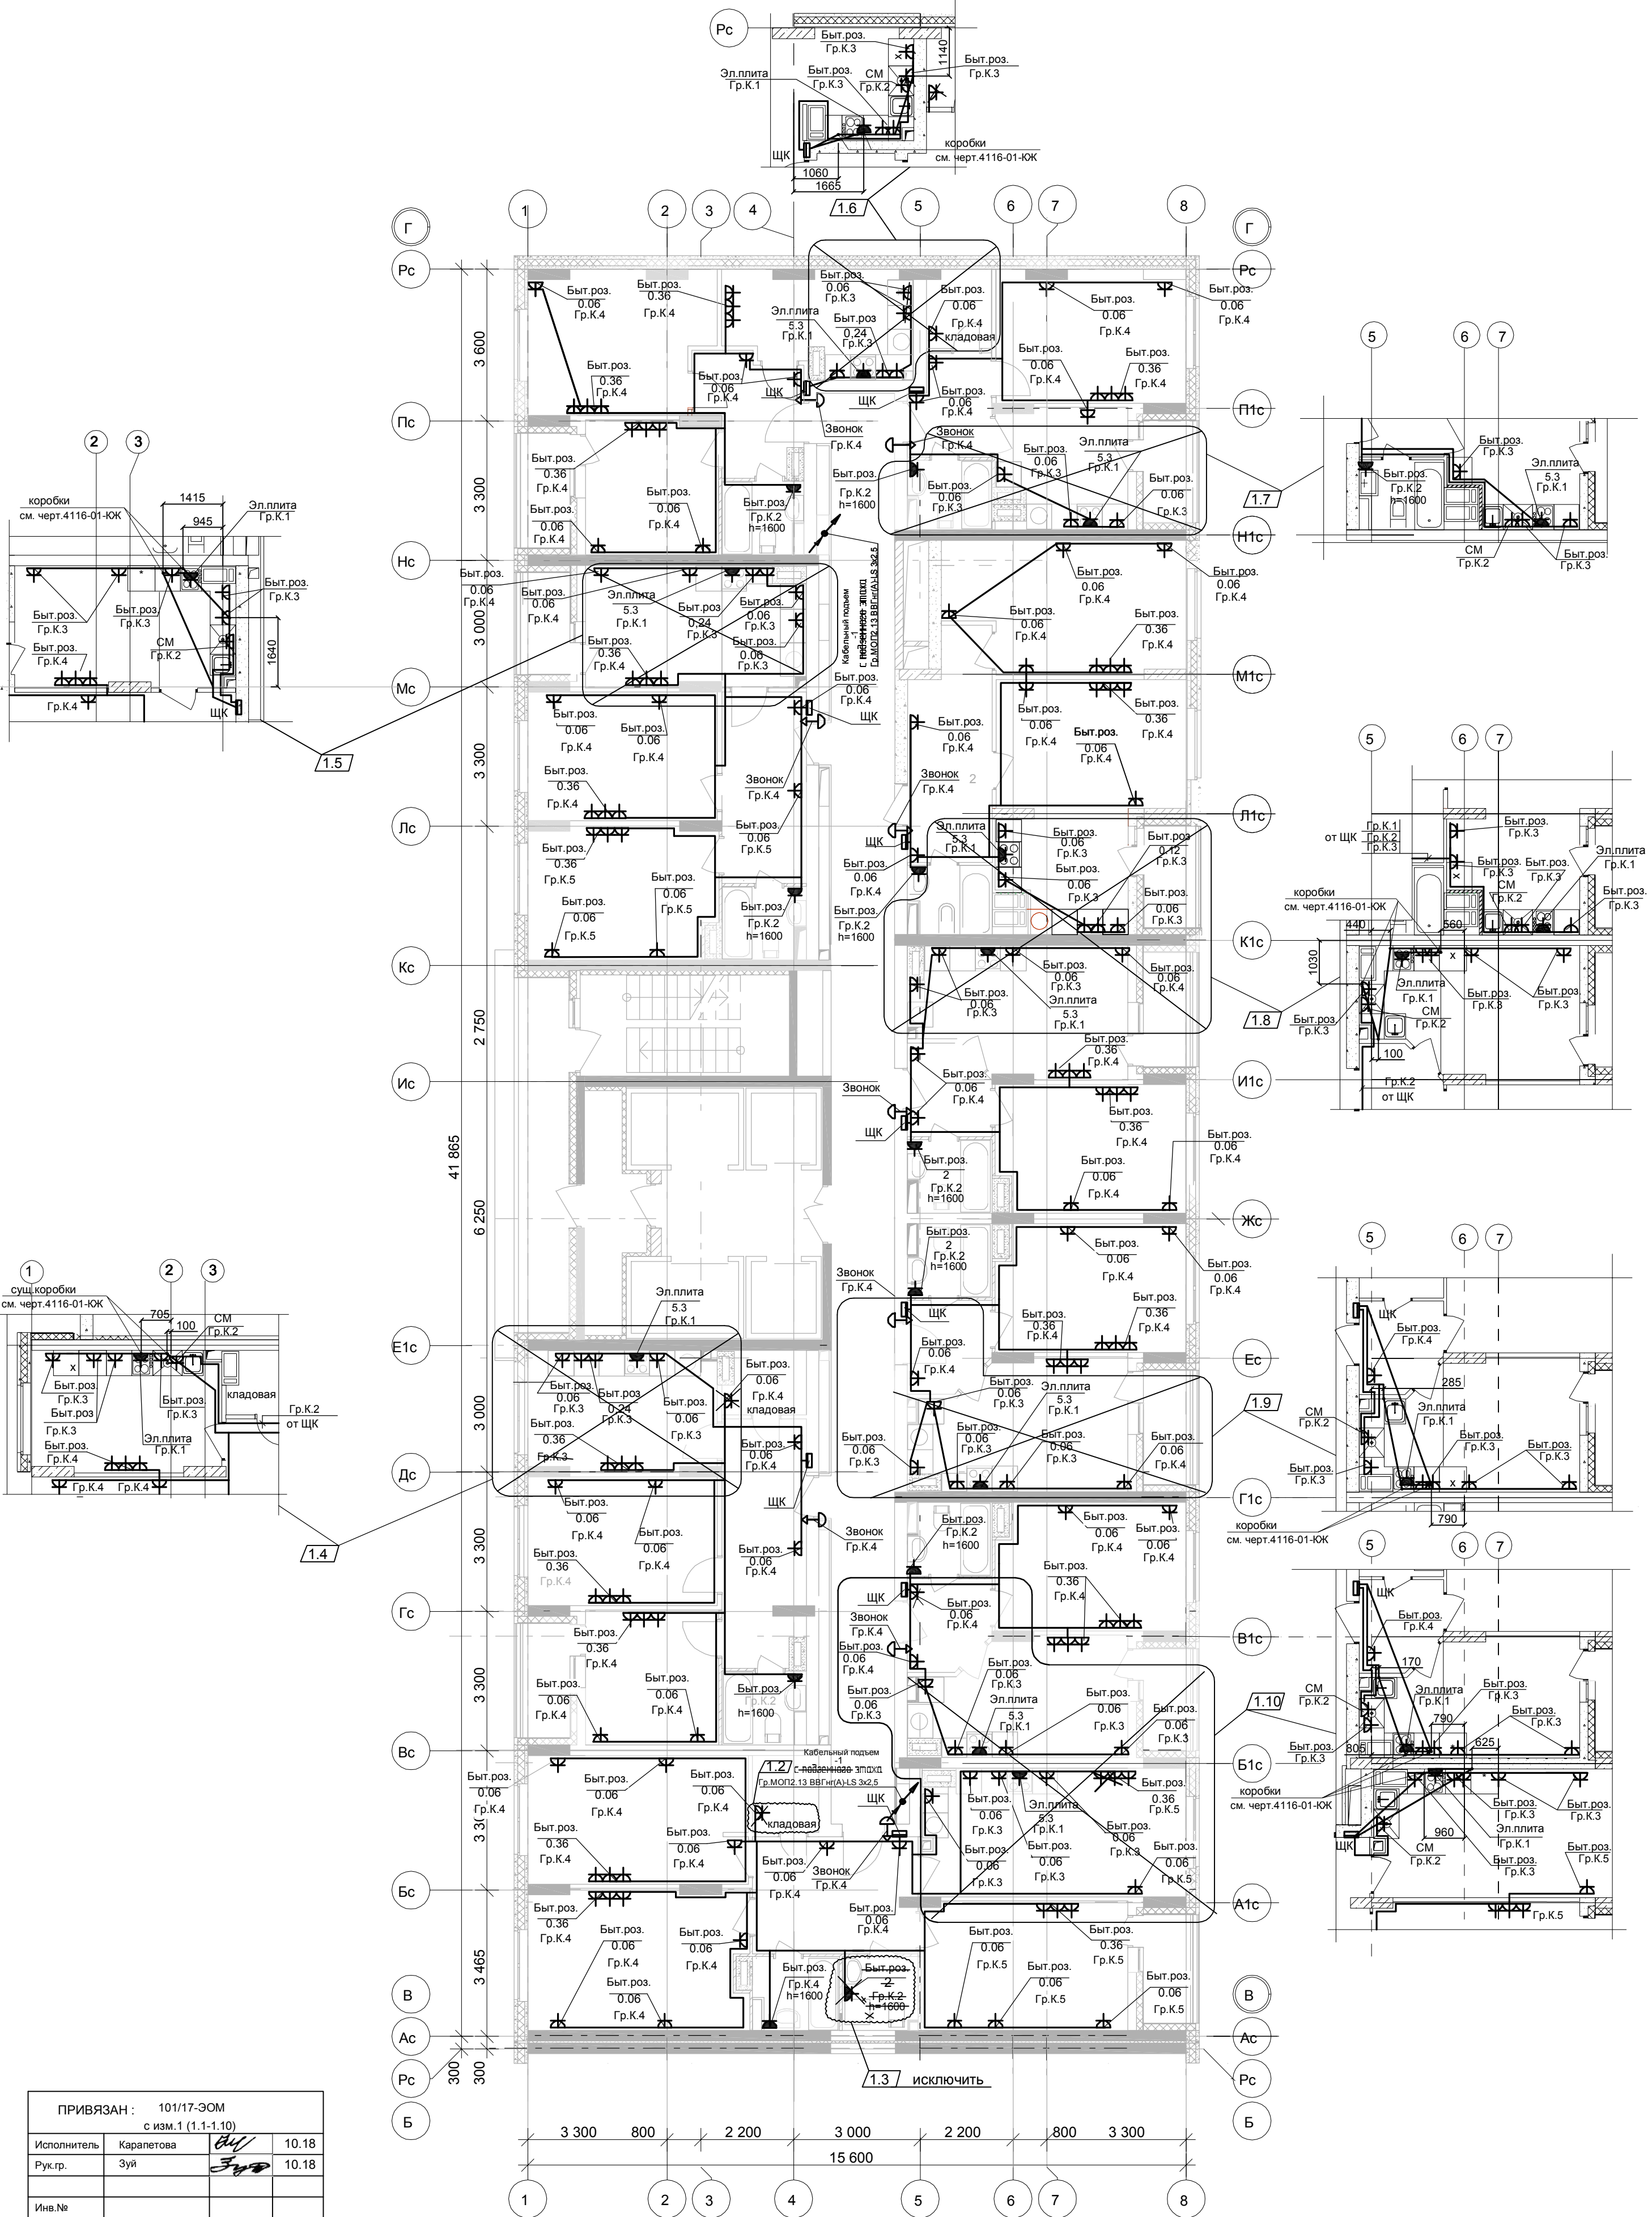

4116-01-ЭОМ					
26-ти этажный 2-секционный многоквартирный жилой дом с техническим, подвальным и подземным этажами, №11 (по генплану). Жилищный комплекс "Анудиновский парк" в д. Анудиново Кстовского района Нижегородской области					
Изм.	Кол.уч.	Лист	Ндож.	Подписи	Дата
Разработал	Смирнов	<i>Смирнов</i>	11.12.17		
ГИП	Лобан	<i>Лобан</i>	11.12.17		
Утв.					Сидоров
Сидоров					<i>Сидоров</i>
Внутреннее электроснабжение					Стадия
План прокладки силовых сетей					Лист
5-12 4-11 этаж 2 секции.					Листов
ООО "Графит-Про"					г. Нижний Новгород