


План типового 2 - 5 этажа.

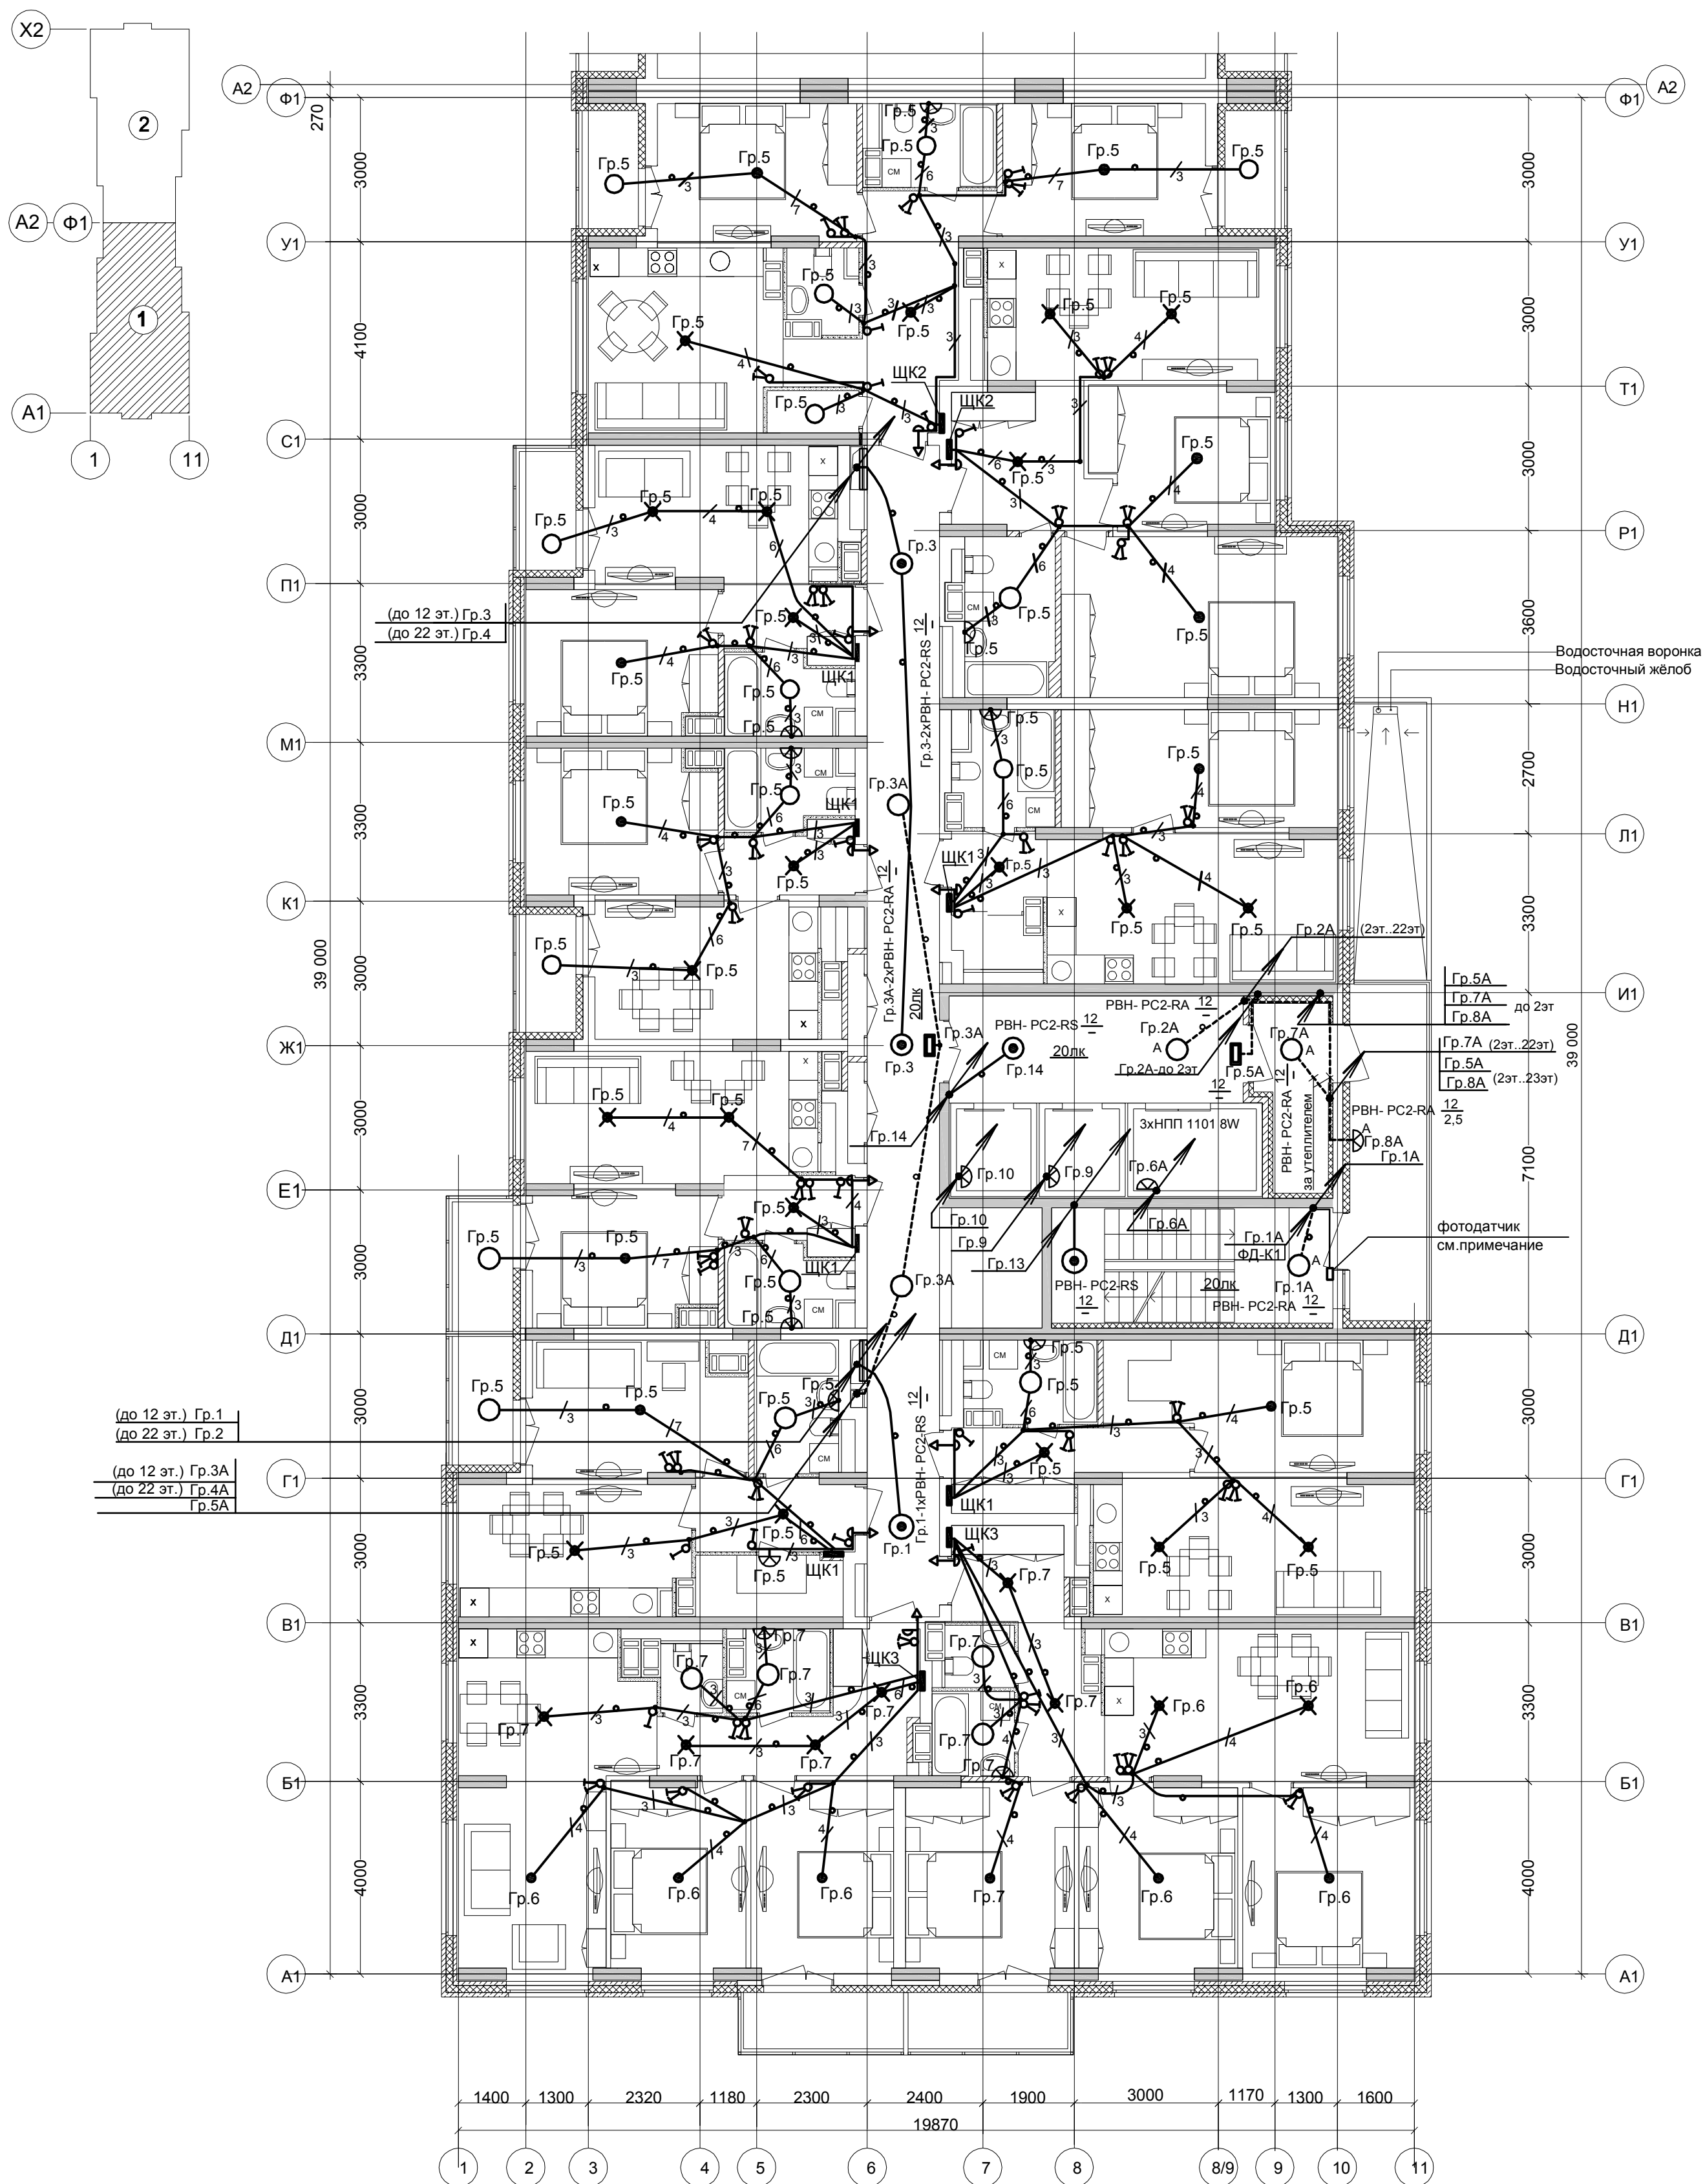

Условные обозначения по ГОСТ 21.210-2014.

Текстовые указания см.лист 1

Электропроводку в квартирах выполнить плоским кабелем ВВГ-Пнг(А)-LS:

- скрыто под штукатуркой кирпичных стен ;

- в гибких гофрированных ПНД- трубах в панелях перекрытий (трубы предусмотрены в строительной части проекта).

За утеплителем кабели проложить в гибкой гофрированной ПВХ-трубе с Сертификатом Пожарной Безопасности.

Выключатели установить на высоте 800мм от пола.

В санузлах,балконах,кладовых применены светодиодные светильники типа PBH- PC2-RA-12W, в ванных комнатах

над умывальниками - светодиодный светильник типа РВН- РС2

Высота установки оборудования указана от уровня чистого пола.
Фотодатчик монтируется с внутренней стороны наружной рамы окна между 1 и 2 этажами таким образом, чтобы на

Фотодатчик монтируется с внутренней стороны наружной рамы окна между 1 и 2 этажами таким образом, чтобы на фотоприемник не попадали прямые солнечные лучи или световой поток от посторонних источников света.

Дополнительное условное обозначение:

$\sqrt[3]{}$ - количество жил кабелей электропроводки

 - электропроводка в трубе в панели перекрытия
(труба предусмотрена в строительных чертежах проекта).

● - светильник с датчиком движения

 - светильник настенный

 - светильник аварийный светодиодный ВЫХОД - EXIT 3вт 1.5ч
постоянный LED IP20 (CCA-1001)

- - распаечная коробка Л251 в перекрытии (привязку см. черт. КЖ)

						59 / 17 - ЭОМ			
						23-этажный 2-х секционный многоквартирный жилой дом №14 (по генплану). Жилищный комплекс "Ангудиновский парк" в д.Ангудиновка Кстовского района Нижегородской области . Заказчик: ООО "КМ Ангудиновка"			
Изм.	Кол.уч	Лист	№ док.	Подпись	Дата		Стация	Лист	Листов
							Р	34	
Разработал	Каралетова					Электроосвещение . План типового 2-5 этажа (секция 1).	ООО ФИРМА "СС Проект"		
Проверил	Зуй								
Н.контр.	Зуй								