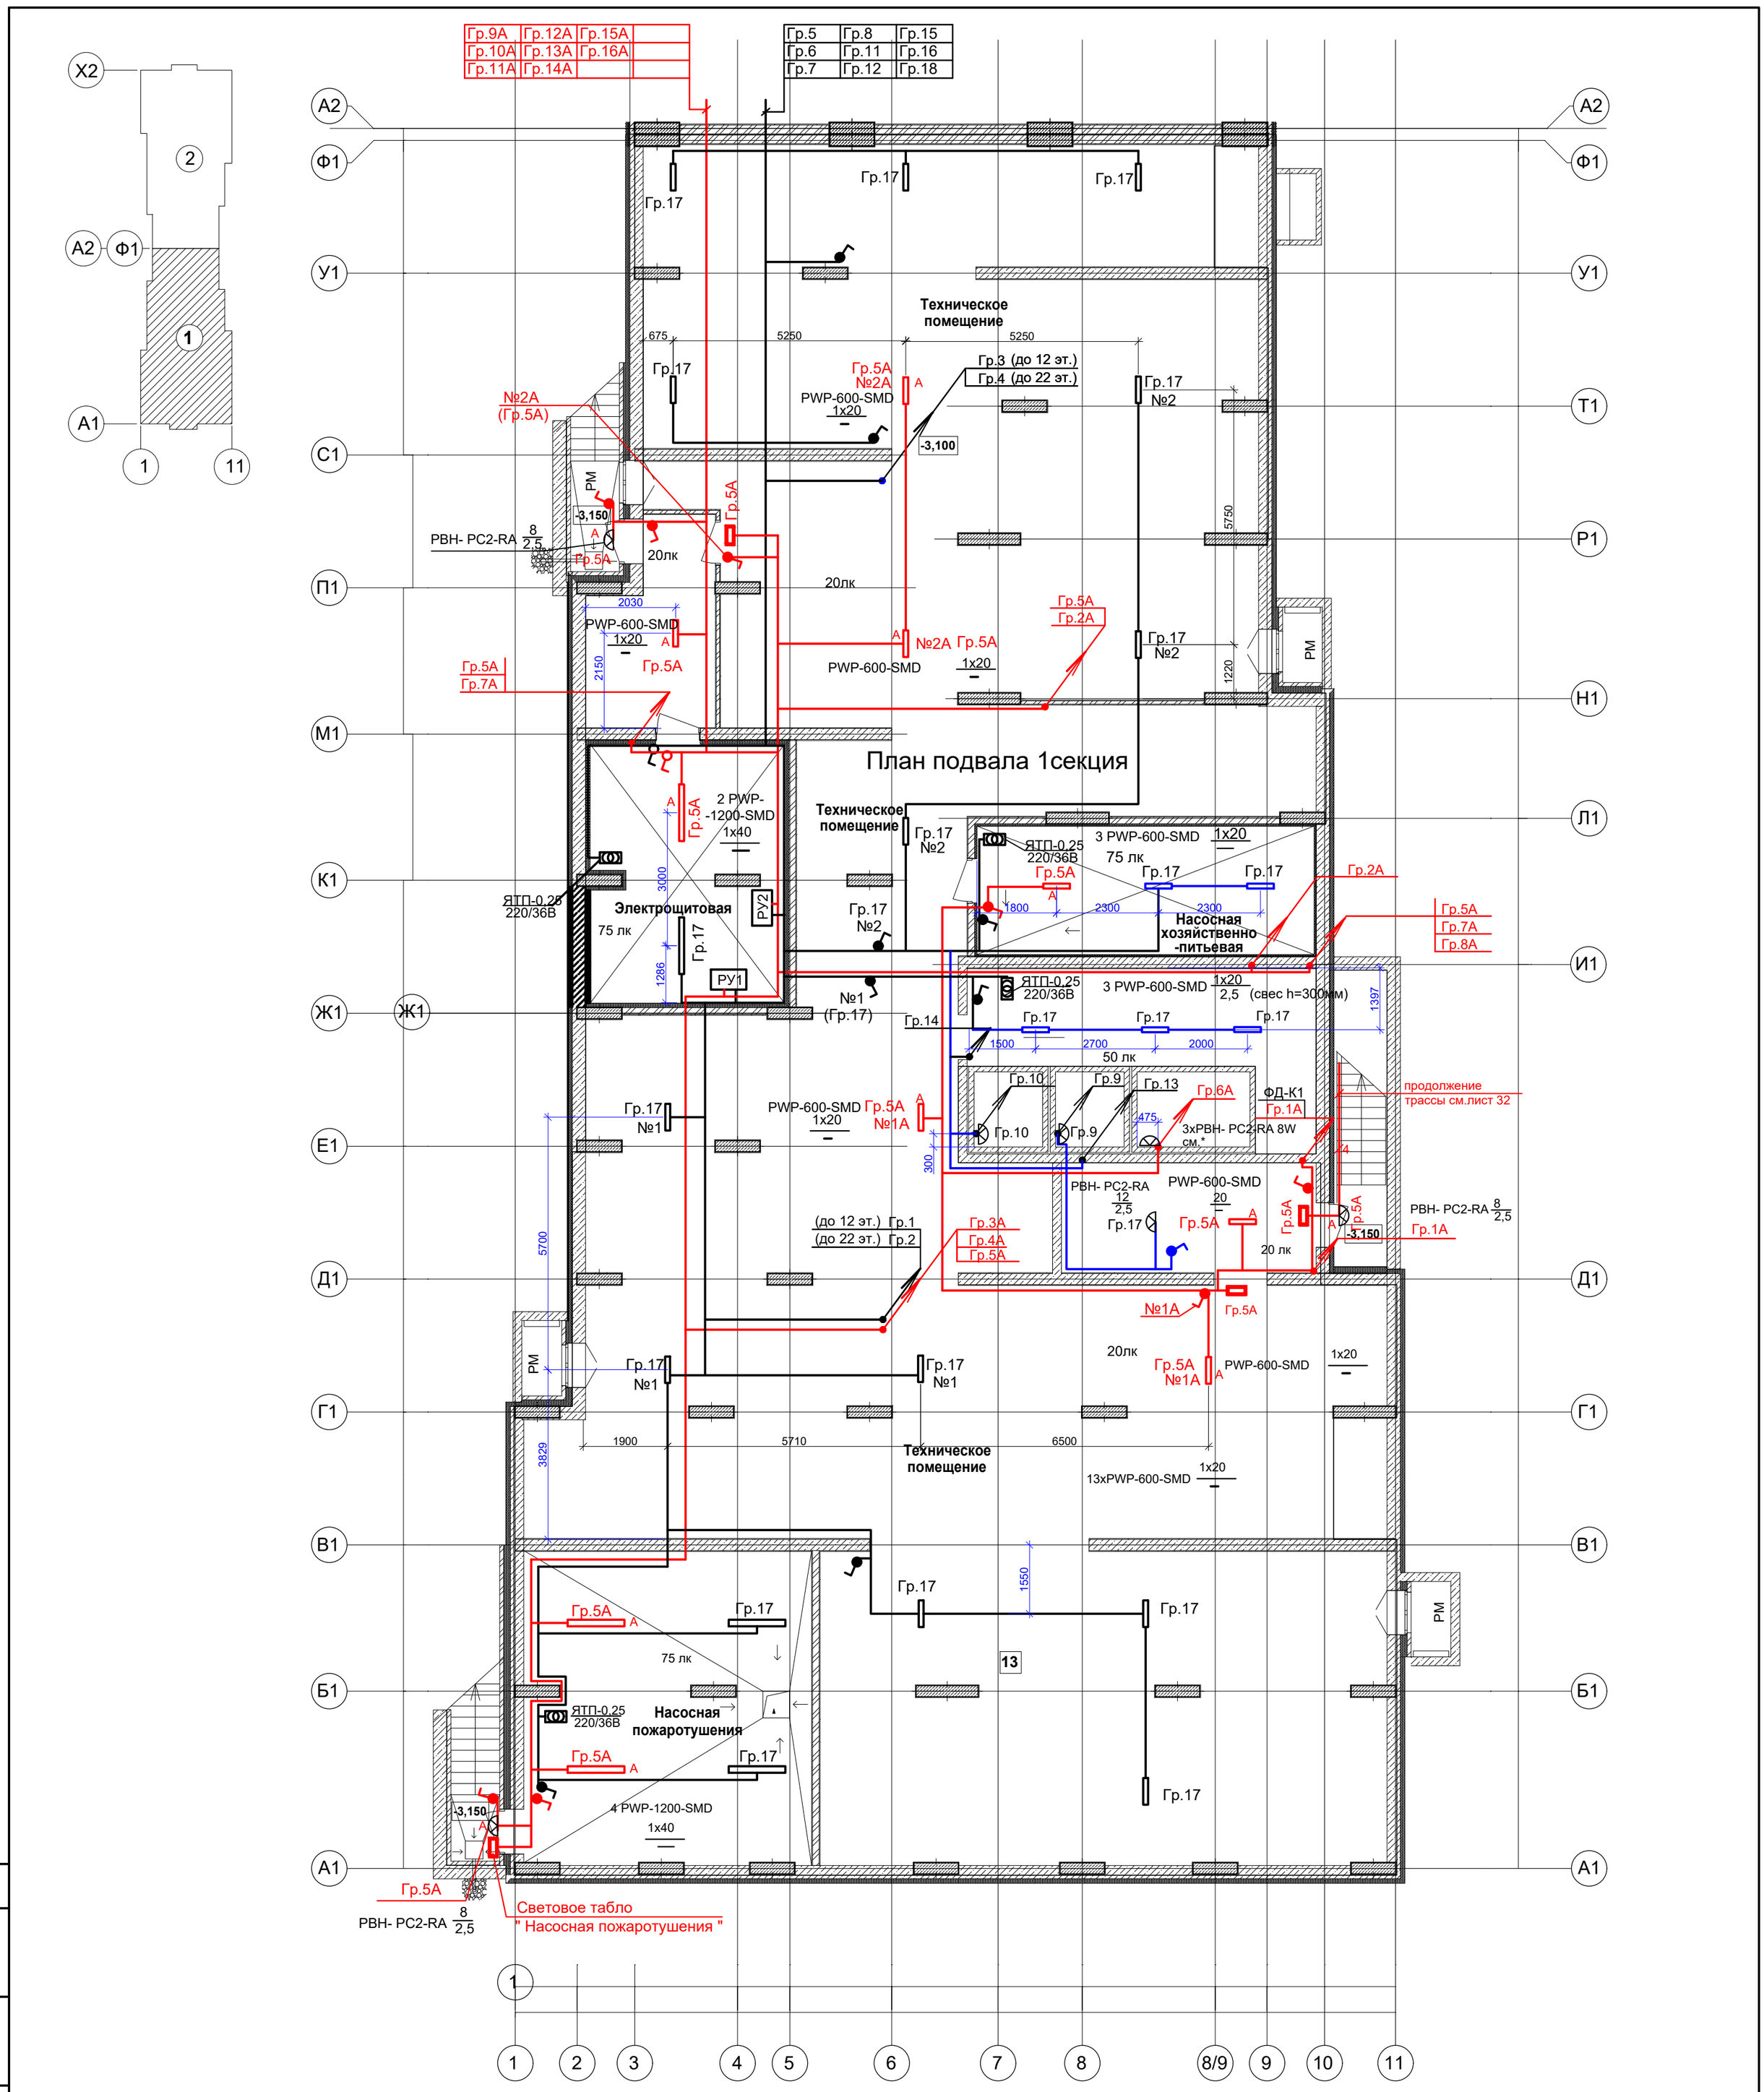

Условные обозначения по ГОСТ 21.210-2014.
Напряжение сети ~380/220В. Напряжение на лампах ~220В.
Управление освещением выполняется выключателями, установленными по месту.
Выключатели установить на высоте 1,5м от пола.
Групповые сети освещения выполнить кабелями ВВГнг(А)-LS и ВВГнг(А)-FR-LS (эвакуац.освещение) открыто по ленте 25х2 (крепить к перекрытию,стенам).
Кабели рабочего и аварийного освещения проложить по разным трассам (на расстоянии не менее 300мм).
Светильники установить под перекрытием по черт.5.407-90.100М4 (применительно).
Отпайки к светильникам выполнить кабелем ВВГнг(А)-LS-3х1,5мм² и ВВГнг(А)-FR-LS-3х1,5мм² (эвакуац.освещение) - кабели учтены в спецификации.
Размещение стояков и светильников освещения шахт лифтов уточнить с фирмой-поставщиком лифтового оборудования.
Производство работ по монтажу электросетей производить с учетом сантехнических коммуникаций и сетей системы пожаротушения.
Монтаж и заземление электрооборудования и кабельных конструкций выполнить согласно требований ПУЭ, СП76.13330.2016(актуализированная редакция СНиП 3.05.06-85).

Дополнительное условное обозначение:

- 3 - количество жил кабелей электропроводки
- светильник с датчиком движения
- светильник настенный
- светильник аварийный светодиодный ВЫХОД - EXIT 3вт 1.5ч постоянный LED IP20 (CCA-1001)

* - светильник PBH- PC2-RA (8Вт) установить на расстоянии не более 0,5м от самой нижней точки шахты лифта.

Изм.	Кол.уч.	Лист.	№ док.	Подпись	Дата	07-06/2019 - ЭОМ
						23-этажный 2-х секционный многоквартирный жилой дом №15 (по генплану).Жилищный комплекс "Анкудиновский парк" в д.Анкудиновка Кстовского района Нижегородской области. Заказчик: ООО "Парламент"
ГИП		Дубовская				Стадия: Р; Лист: 29; Листов:
Разработал		Кедровская				Электроосвещение. План подвала (секция 1).
Н.контр.		Покалякина				ООО "ПБ Конструктив"

Согласовано:

Взам. инв. №

Подпись и дата

Инв.№ подл.

Формат: А 2