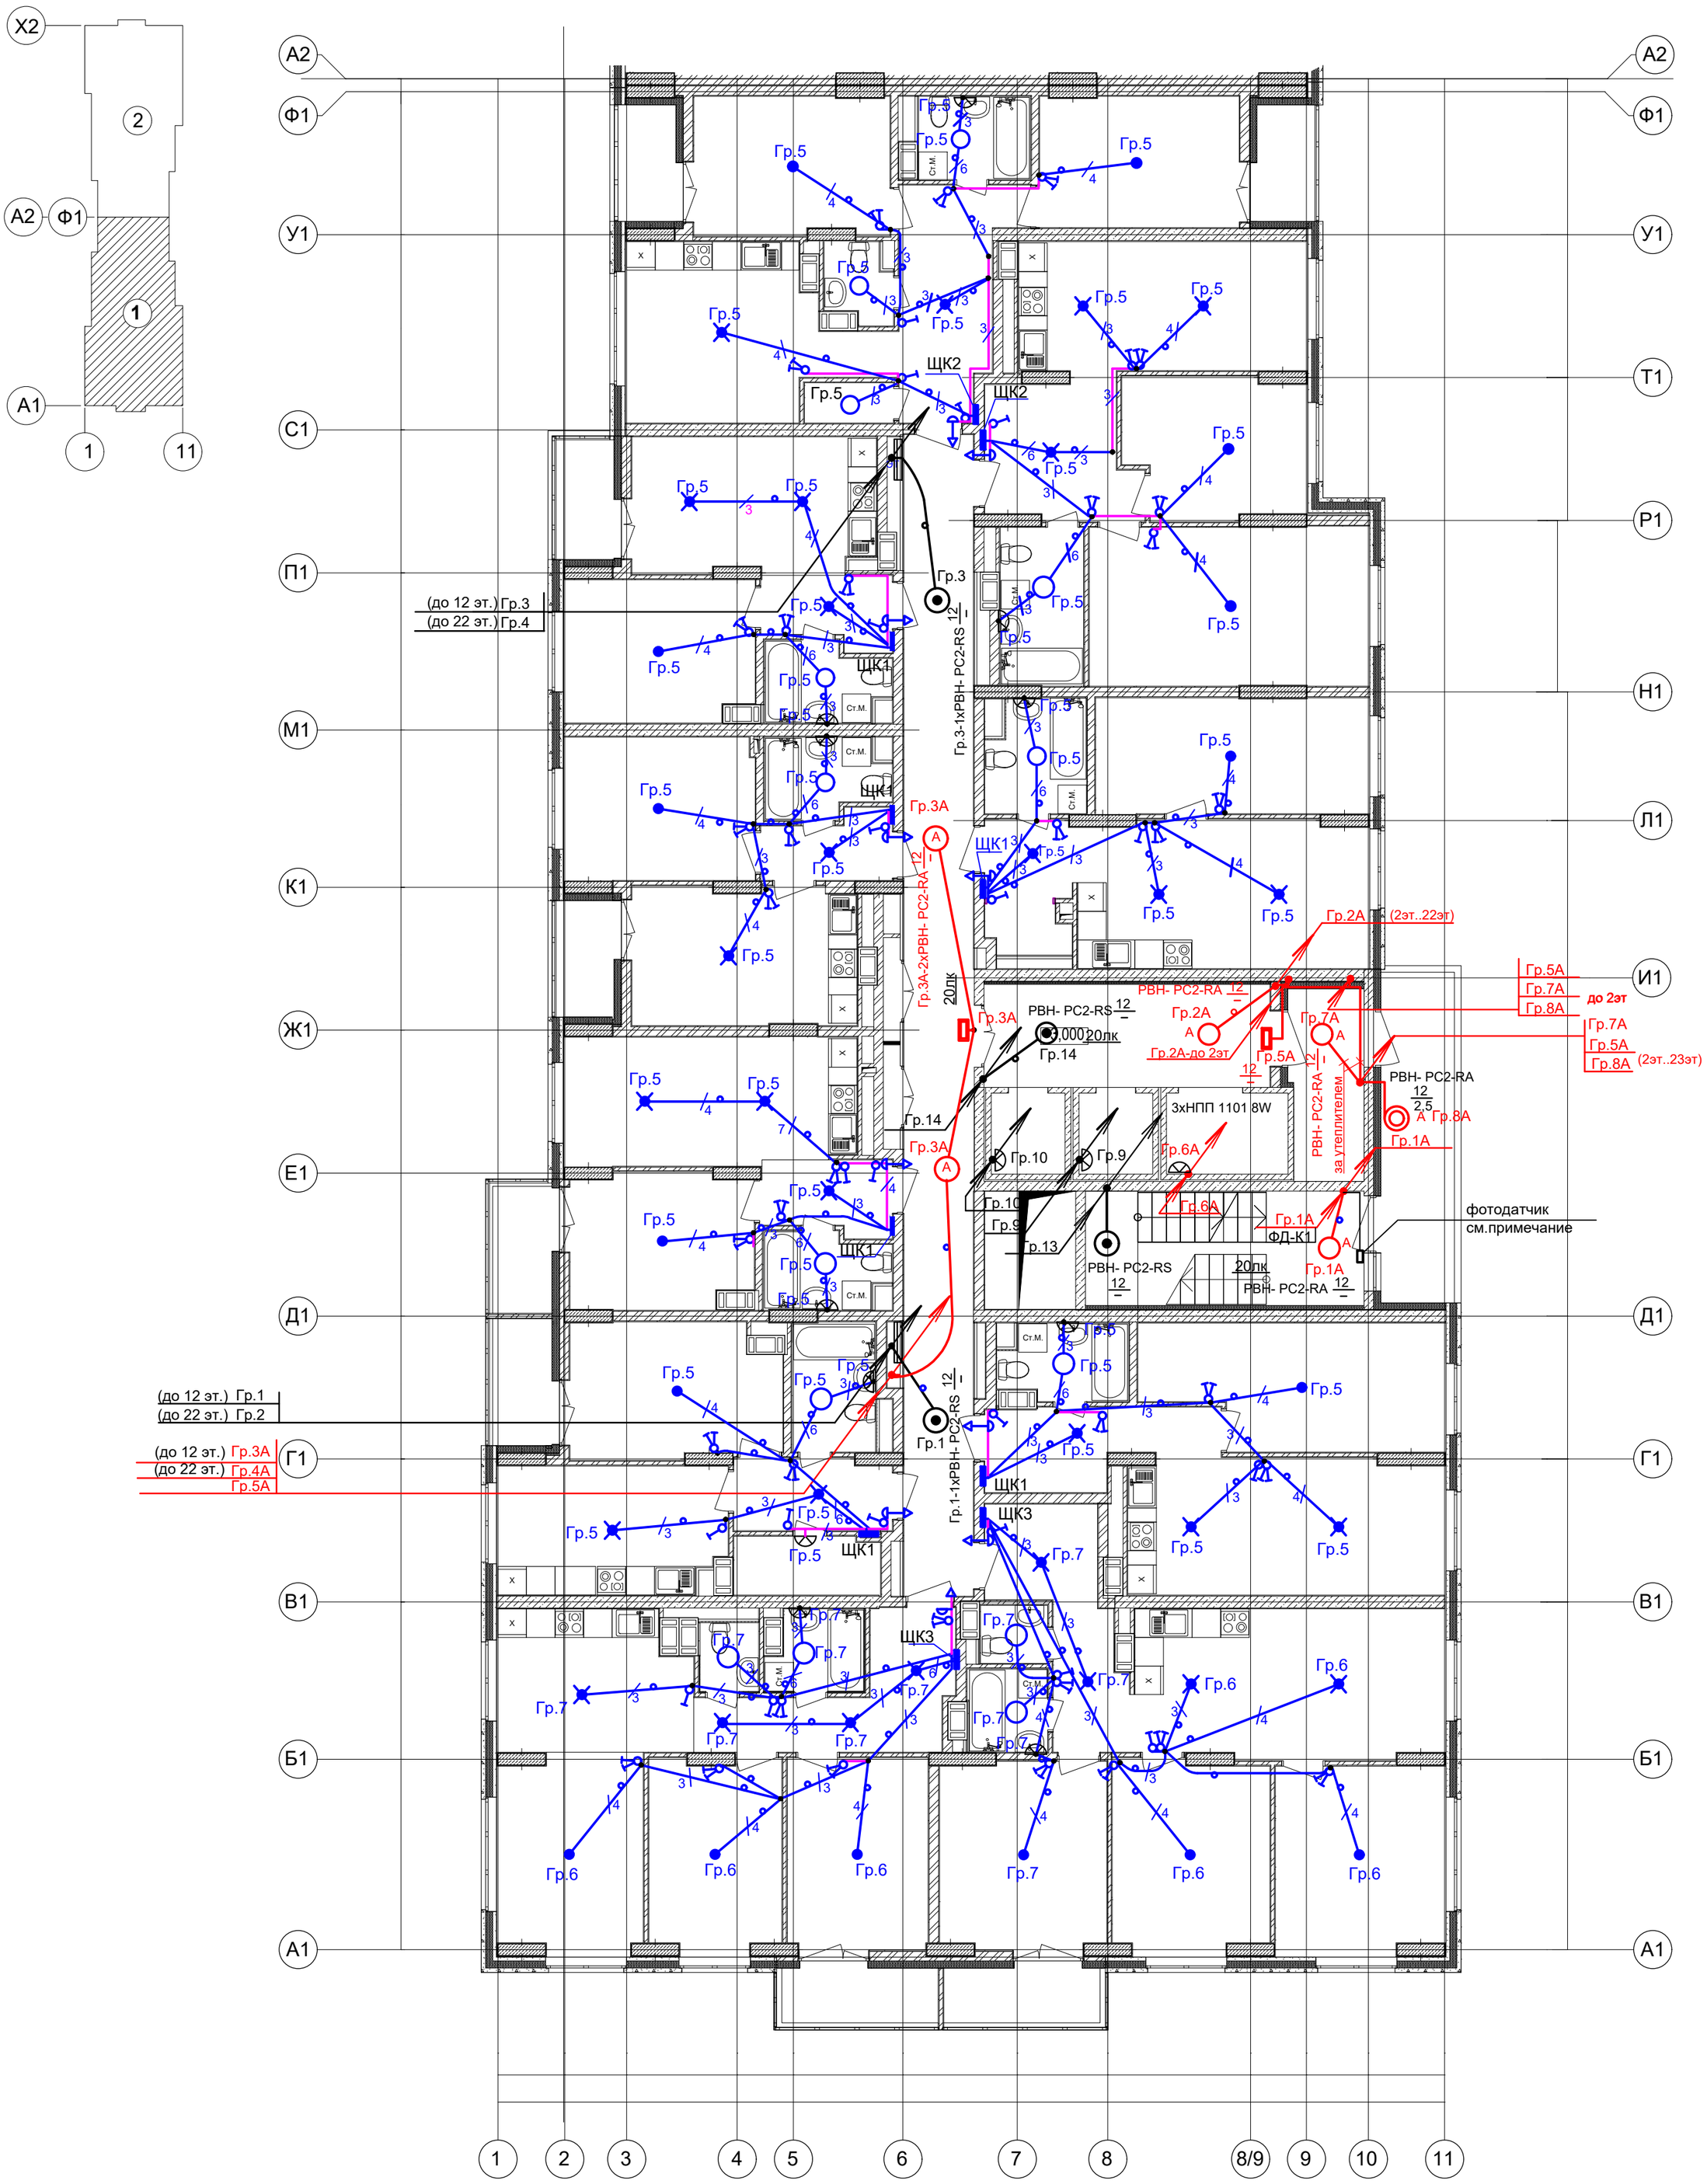

Дополнительное условное обозначение:

- 3 - количество жил кабелей электропроводки
- электропроводка в трубе в панели перекрытия (труба предусмотрена в строительных чертежах проекта).
- светильник с датчиком движения
- светильник настенный
- светильник аварийный светодиодный ВЫХОД - EXIT 3вт 1.5ч постоянный LED IP20 (CCA-1001)
- распаечная коробка Л251 в перекрытии (привязку см.черт.КЖ)

Условные обозначения по ГОСТ 21.210-2014.
Текстовые указания см.лист 1
Электропроводку в квартирах выполнить плоским кабелем ВВГ-Пнг(А)-LS:
- скрыто под штукатуркой кирпичных стен ;
- в гибких гофрированных ПНД- трубах в панелях перекрытий (трубы предусмотрены в строительной части проекта).
За утеплителем кабели проложить в гибкой гофрированной ПВХ-трубе с Сертификатом Пожарной Безопасности.
Выключатели установить на высоте 800мм от пола.
В санузлах,балконах,кладовых применены светодиодные светильники типа РВН- РС2-RA-12W,в ванных комнатах над умывальниками - светодиодный светильник типа РВН- РС2-RA-8W, IP65,класс защиты II (на высоте 2м от пола) .
Высота установки оборудования указана от уровня чистого пола.
Фотодатчик монтируется с внутренней стороны наружной рамы окна между 1 и 2 этажами таким образом,чтобы на фотореле не попадали прямые солнечные лучи или световой поток от посторонних источников света.

Изм.	Кол.уч.	Лист.	№ док.	Подпись	Дата	07-06/2019 - ЭОМ		
						23-этажный 2-х секционный многоквартирный жилой дом №15 (по генплану).Жилищный комплекс "Анкудиновский парк" в д.Анкудиновка Кстовского района Нижегородской области. Заказчик: ООО "Парламент"		
ГИП		Дубовская					Стадия	Лист	Листов
							Р	33	
Разработал		Кедровская				Электроосвещение. План 2 этажа (секция1).	ООО "ПБ Конструктив"		
Н.контр.		Покалякина							

Согласовано:

Взам. инв. №

Подпись и дата

Инв.№ подл.