


Согласовано:

Изм. № подл. Подпись и дата. Взам. инв. №

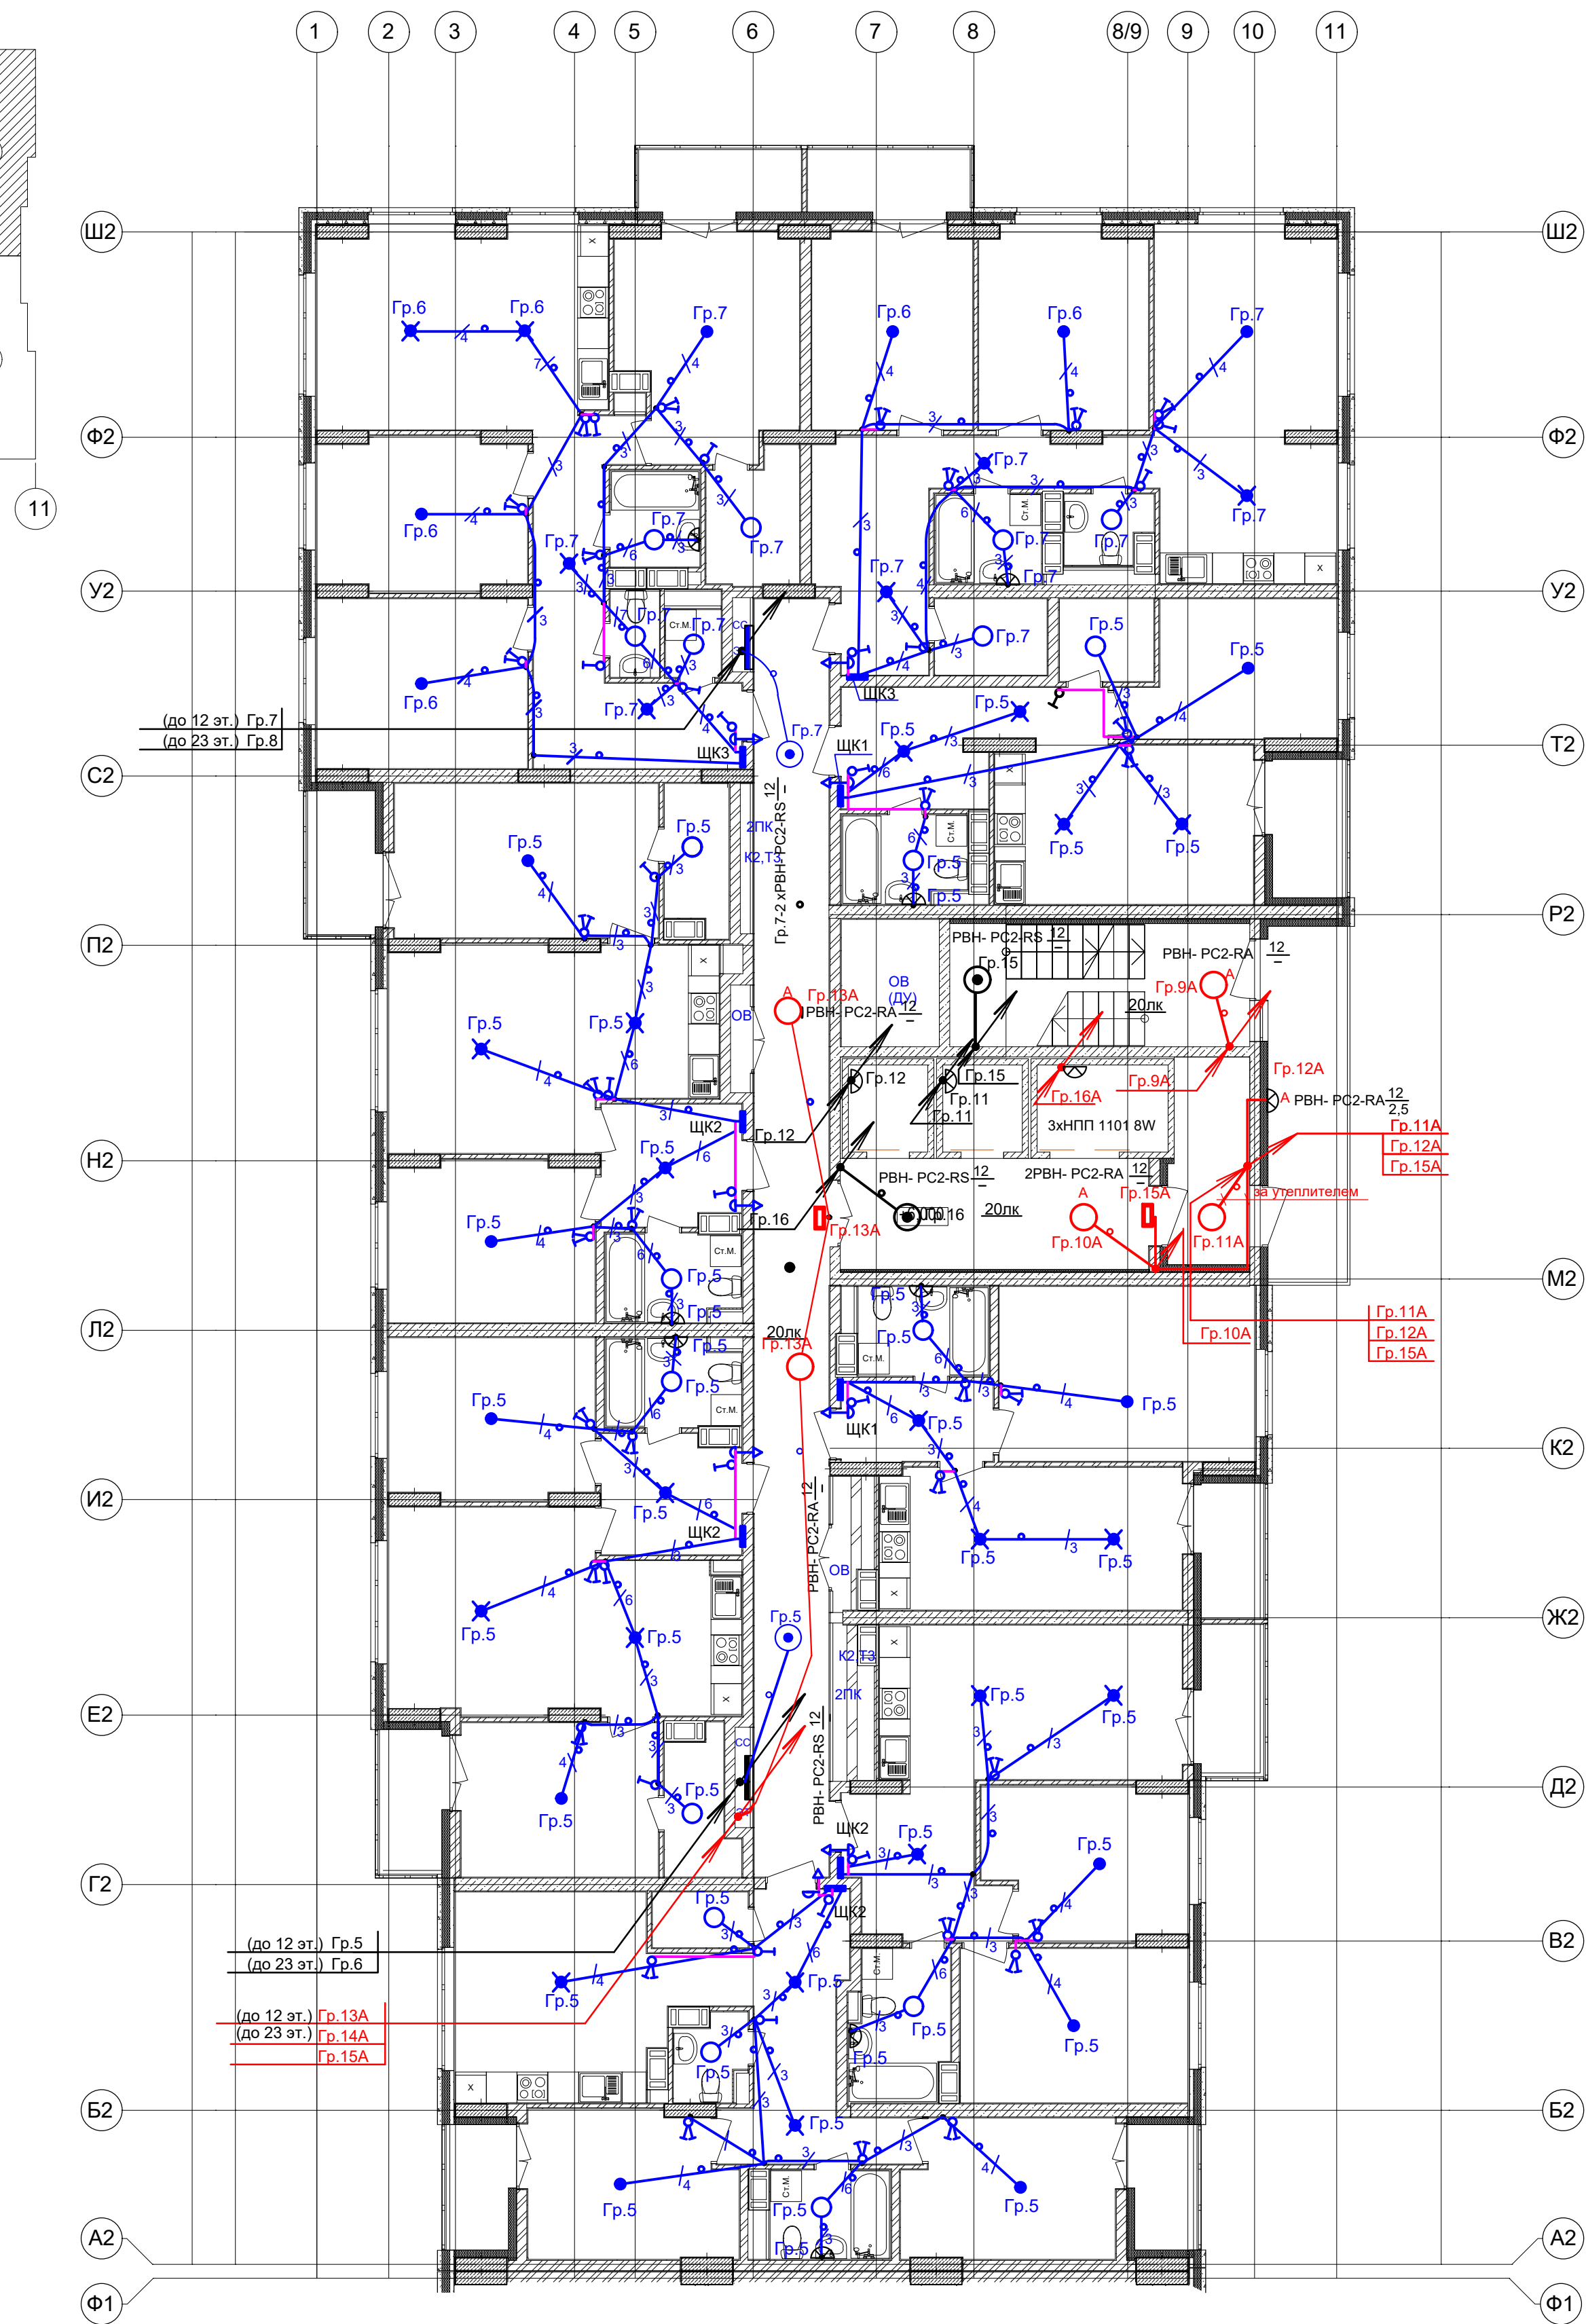

- Дополнительное условное обозначение:
- количество жил кабелей электропроводки
  - электропроводка в трубе в панели перекрытия (труба предусмотрена в строительных чертежах проекта).
  - светильник с датчиком движения
  - светильник настенный
  - светильник аварийный светодиодный ВЫХОД - EXIT 3вт 1.5ч постоянный LED IP20 (ССА-1001)
  - распаечная коробка Л251 в перекрытии (привязку см. черт. КЖ)

Условные обозначения по ГОСТ 21.210-2014.  
Текстовые указания см. лист 1  
Электропроводку в квартирах выполнить плоским кабелем ВВГ-Пнг(А)-LS:  
- скрыто под штукатуркой кирпичных стен ;  
- в гибких гофрированных ПНД- трубах в панелях перекрытий (трубы предусмотрены в строительной части проекта).  
За утеплителем кабели проложить в гибкой гофрированной ПВХ-трубе с Сертификатом Пожарной Безопасности.  
Выключатели установить на высоте 800мм от пола.  
В санузлах, балконах, кладовых применены светодиодные светильники типа РВН- РС2-РА-12W, в ванных комнатах над умывальниками - светодиодный светильник типа РВН- РС2-РА-8W, IP65, класс защиты II (на высоте 2м от пола) .  
Высота установки оборудования указана от уровня чистого пола.

|   |            |      |        |         |                      |
|---|------------|------|--------|---------|----------------------|
| 07-06/2019 - ЗОМ   |            |      |        |         |                      |
| 23-этажный 2-х секционный многоквартирный жилой дом №15 (по генплану). Жилищный комплекс "Анкудиновский парк" в д. Анкудиновка Кстовского района Нижегородской области. Заказчик: ООО "Парламент" |            |      |        |         |                      |
| Изм.   | Кол.уч.    | Лист | № док. | Подпись | Дата                 |
| ГИП   | Дубовская  |      |        |         |                      |
| Разработал   | Кедровская |      |        |         |                      |
| Н.контр.   | Покалякина |      |        |         |                      |
| Электроосвещение. План типового 3-10 этажей (секция 2).   |            |      |        |         | Стация               |
|   |            |      |        |         | Лист                 |
|   |            |      |        |         | Листов               |
|   |            |      |        |         | Р                    |
|   |            |      |        |         | 37                   |
|   |            |      |        |         | ООО "ПБ Конструктив" |