
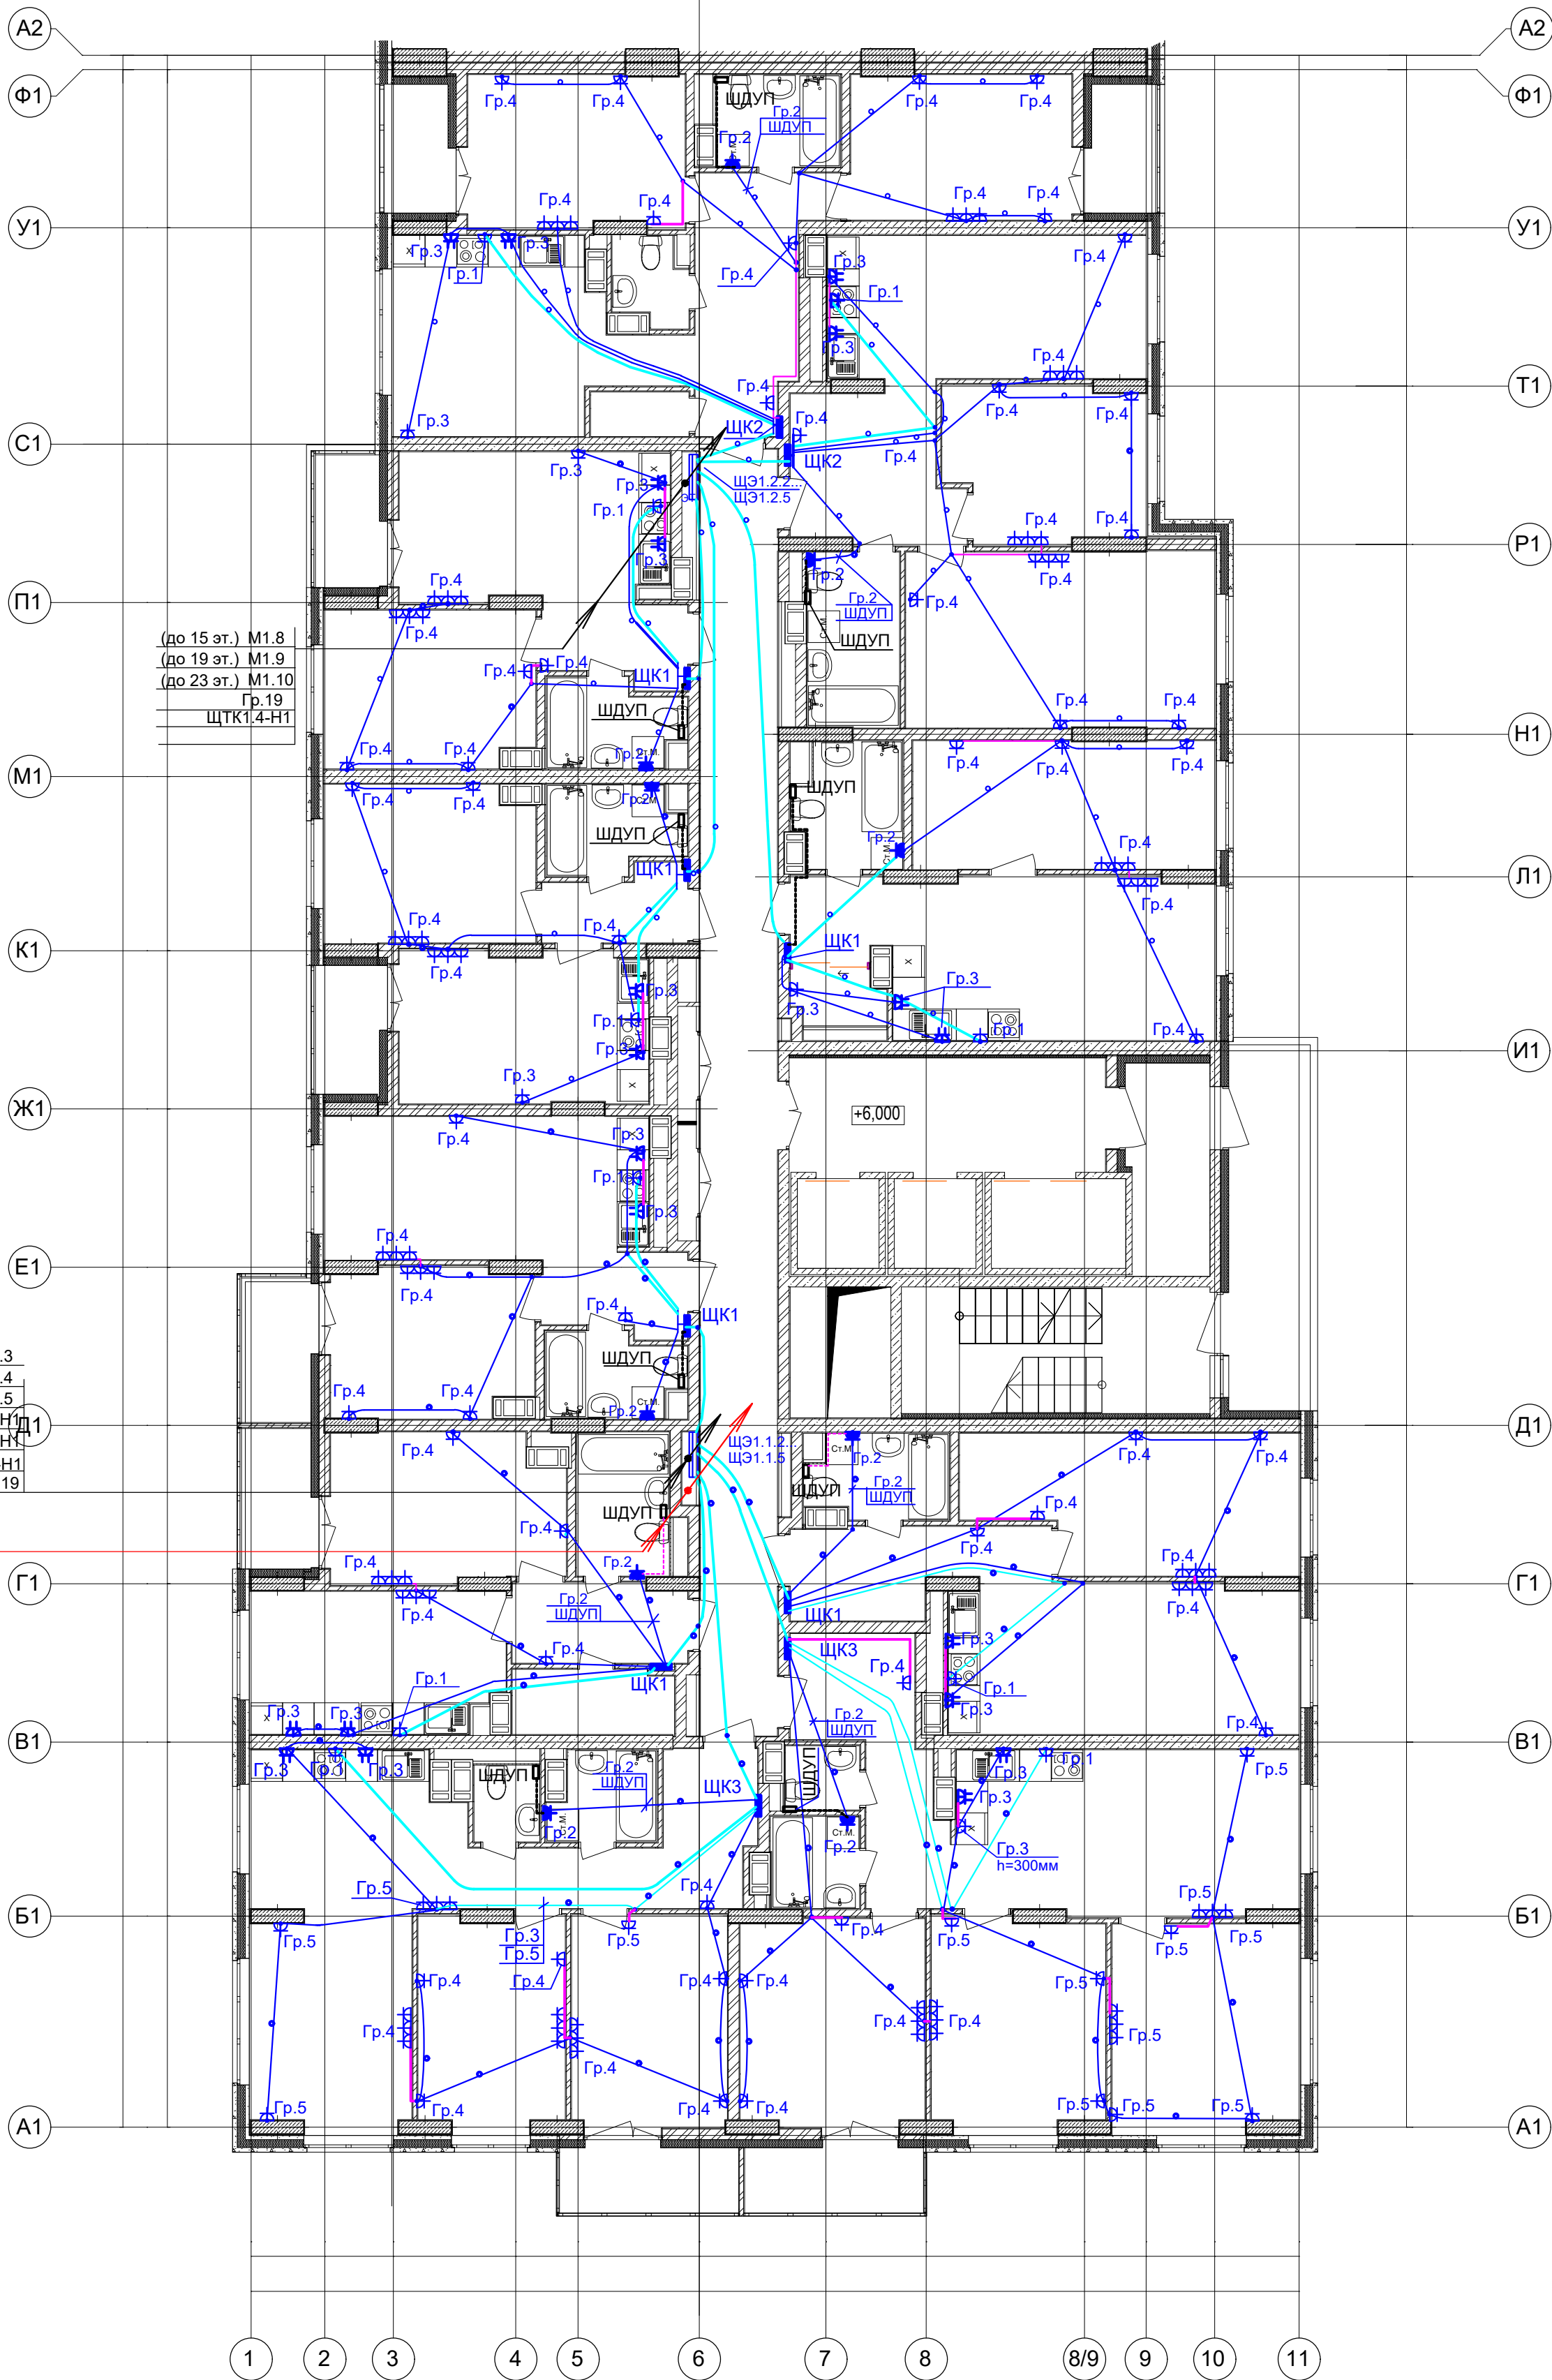


Согласовано:

Изм. № подл. Подпись и дата. Взам. инв. №

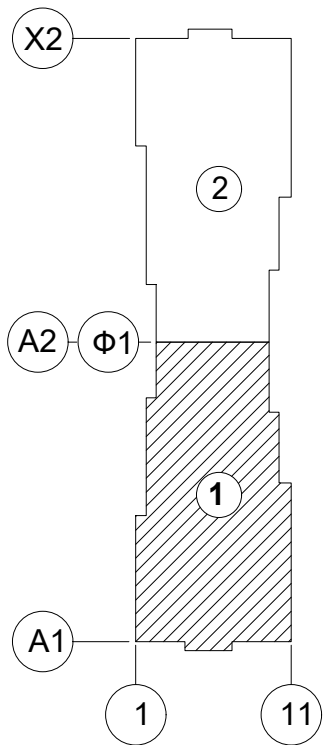

(до 15 эт.) M1.8
(до 19 эт.) M1.9
(до 23 эт.) M1.10
Гр.19
ЩТК1.4-Н1

(до 15 эт.) M1.3
(до 19 эт.) M1.4
(до 23 эт.) M1.5
Л1.2-Н1
Л1.3-Н1
ЩТК1.3-Н1
Гр.19

Л1.1-Н1
ВД1-Н2
ПД1-Н2
ПД2-Н2
(огни) Н1.1
(огни) Н1.2
ПД3-Н2
ПД4-Н2

- Дополнительное условное обозначение:
- электропроводка в трубе в панели перекрытия (труба предусмотрена в строительных чертежах проекта).
 - электропроводка под штукатуркой
 - дополнительный проводник системы уравнивания потенциалов
 - распаечная коробка Л251 в перекрытии (привязку см. черт. КЖ)

Условные обозначения по ГОСТ 21.210-2014.
Текстовые указания см. лист 1
Электропроводку в квартирах выполнить плоским кабелем ВВГ-Пнг(А)-LS:
- скрыто под штукатуркой кирпичных стен ;
- в гибких гофрированных ПНД- трубах в панелях перекрытий (трубы предусмотрены в строительной части проекта).
Коробку с шиной заземления (ШДУП) в ванных комнатах квартир установить вблизи стояков водопровода на высоте 300мм от пола и на расстоянии не менее 600мм от внешней грани ванны.
Бытовые розетки установить: в комнатах и коридорах на высоте 300мм от уровня чистого пола, розетки в рабочей зоне кухни - на высоте 1000мм и на расстоянии не менее 200мм от края эл.плиты.
Розетки не размещать над и под мойками и не устанавливать по одной оси в стенах между разными квартирами.
Привязку труб в монолитных перекрытиях см. черт. КЖ.
Монтаж электрооборудования ванных выполнить в соответствии с ГОСТ Р 50571.7.701-2013.

07-06/2019 - ЗОМ					
23-этажный 2-х секционный многоквартирный жилой дом №15 (по генплану). Жилищный комплекс "Анкудиновский парк" в д. Анкудиновка Кстовского района Нижегородской области. Заказчик: ООО "Парламент"					
Изм.	Кол.уч.	Лист	№ док.	Подпись	Дата
ГИП	Дубовская				
Разработал	Кедровская				
Н.контр.	Покалякина				
				Электробоорудование. План 3-5 этажей (секция 1).	
				ООО "ПБ Конструктив"	