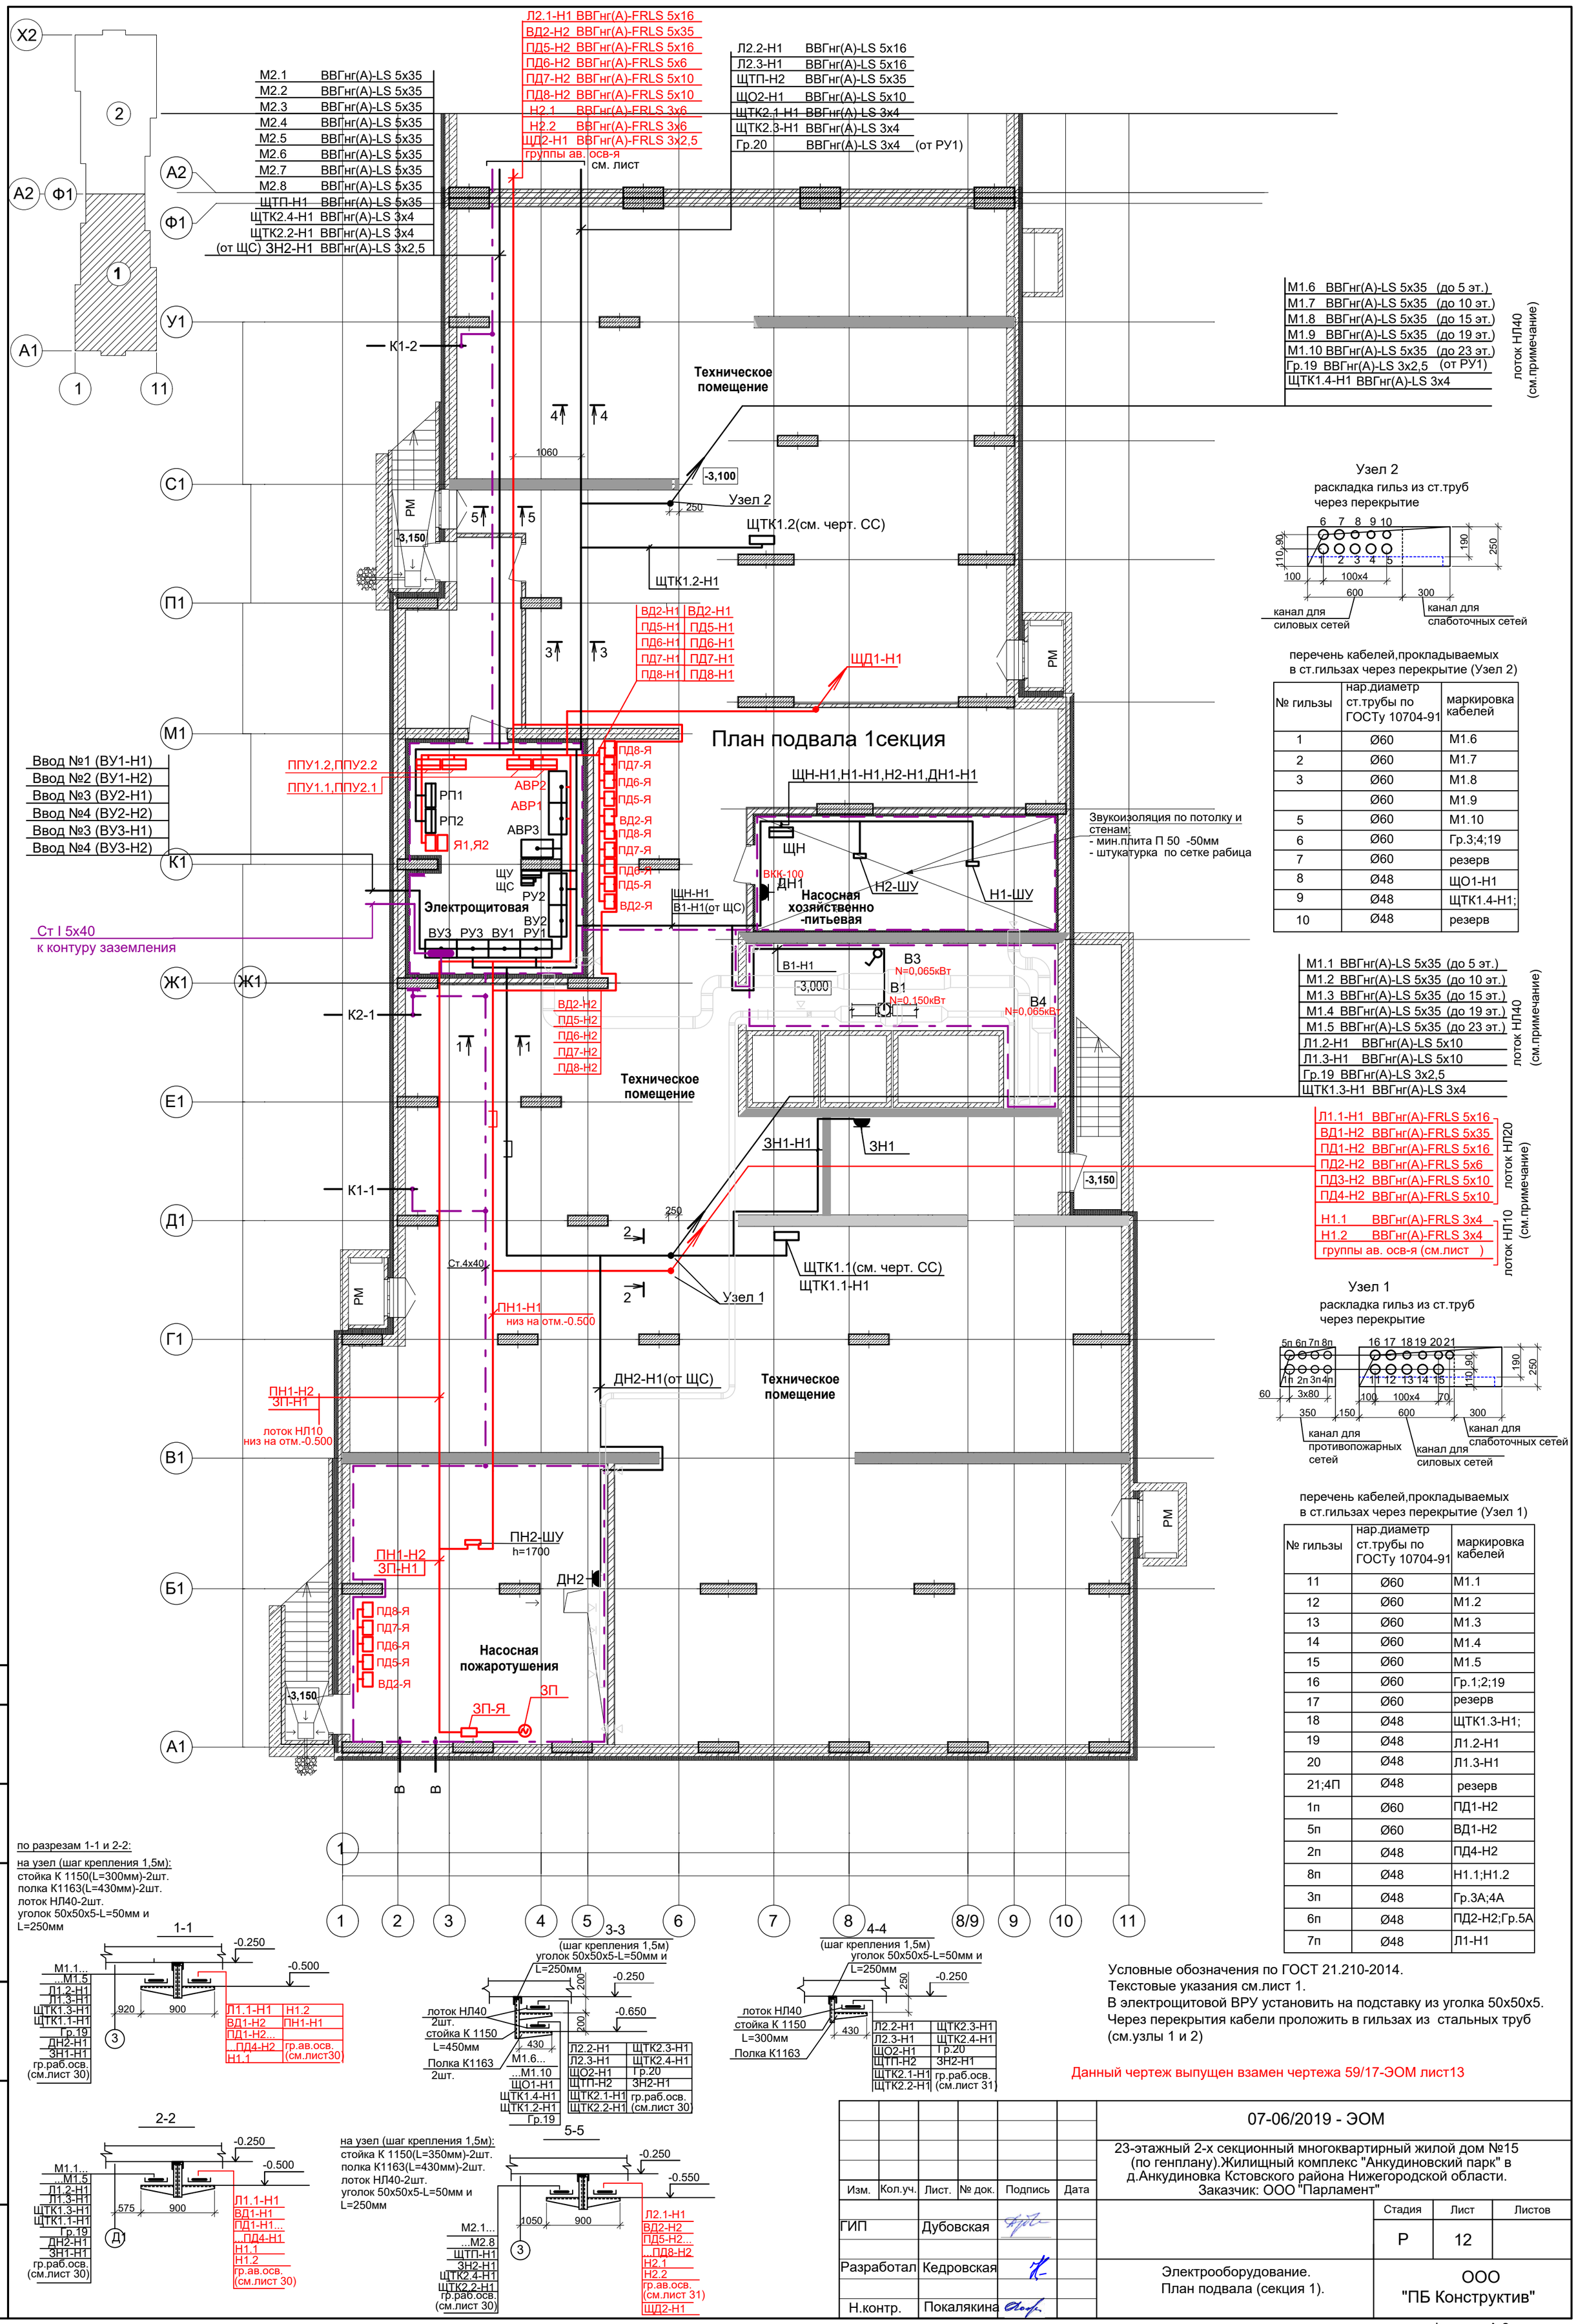

перечень кабелей,прокладываемых в ст.гильзах через перекрытие (Узел 2)

№ гильзы	нар.диаметр ст.трубы по ГОСТу 10704-91	маркировка кабелей
1	Ø60	М1.6
2	Ø60	М1.7
3	Ø60	М1.8
	Ø60	М1.9
5	Ø60	М1.10
6	Ø60	Гр.3;4;19
7	Ø60	резерв
8	Ø48	ЩО1-Н1
9	Ø48	ЩТК1.4-Н1;
10	Ø48	резерв

перечень кабелей,прокладываемых в ст.гильзах через перекрытие (Узел 1)

№ гильзы	нар.диаметр ст.трубы по ГОСТу 10704-91	маркировка кабелей
11	Ø60	М1.1
12	Ø60	М1.2
13	Ø60	М1.3
14	Ø60	М1.4
15	Ø60	М1.5
16	Ø60	Гр.1;2;19
17	Ø60	резерв
18	Ø48	ЩТК1.3-Н1;
19	Ø48	Л1.2-Н1
20	Ø48	Л1.3-Н1
21;4П	Ø48	резерв
1п	Ø60	ПД1-Н2
5п	Ø60	ВД1-Н2
2п	Ø48	ПД4-Н2
8п	Ø48	Н1.1;Н1.2
3п	Ø48	Гр.3А;4А
6п	Ø48	ПД2-Н2;Гр.5А
7п	Ø48	Л1-Н1

Условные обозначения по ГОСТ 21.210-2014.
Текстовые указания см.лист 1.
В электрощитовой ВРУ установить на подставку из уголка 50х50х5.
Через перекрытия кабели проложить в гильзах из стальных труб (см.узлы 1 и 2)

Данный чертеж выпущен взамен чертежа 59/17-ЭОМ лист13

Изм.	Кол.уч.	Лист.	№ док.	Подпись	Дата
ГИП		Дубовская			
Разработал		Кедровская			
Н.контр.		Покалякина			

07-06/2019 - ЭОМ

23-этажный 2-х секционный многоквартирный жилой дом №15 (по генплану).Жилищный комплекс "Анкудиновский парк" в д.Анкудиновка Кстовского района Нижегородской области. Заказчик: ООО "Парламент"

Стадия	Лист	Листов
Р	12	

Электрооборудование. План подвала (секция 1).

ООО "ПБ Конструктив"

Согласовано:
Взам. инв. №
Подпись и дата
Инв.№ подл.

Формат: А 2