


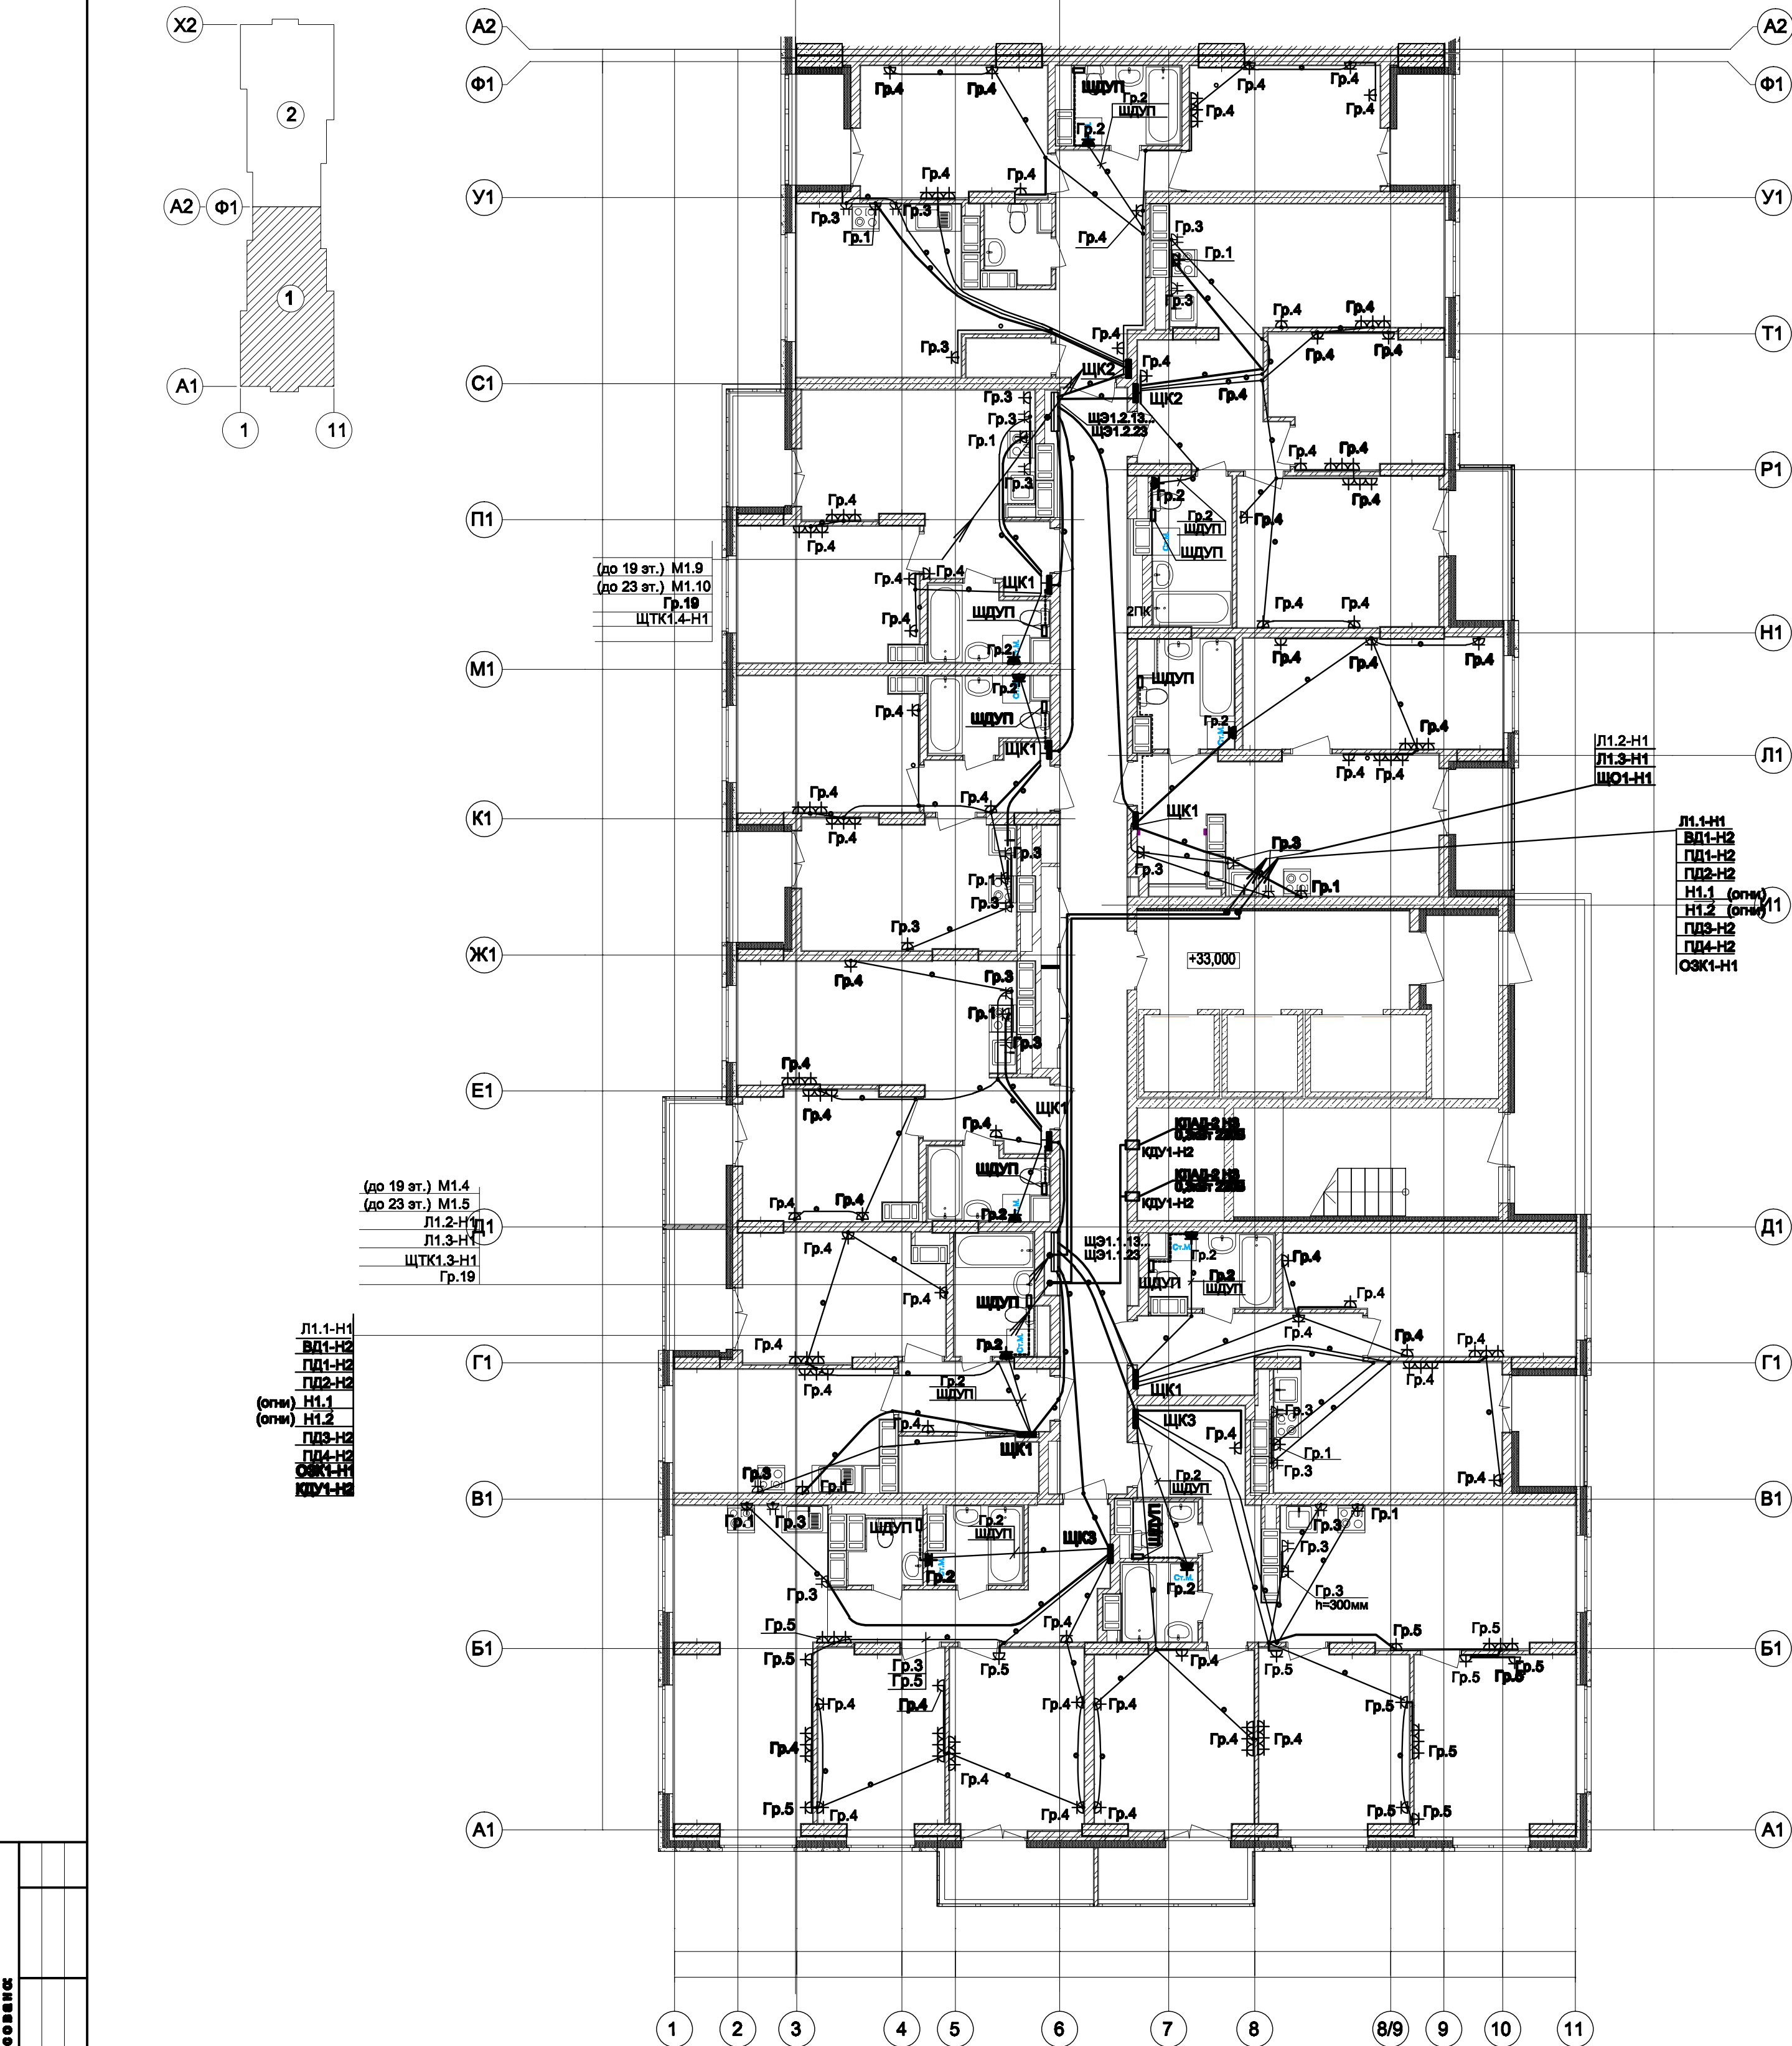

- Дополнительное условное обозначение:
- - электропроводка в трубе за подвесным потолком в квартирах
 - - электропроводка в трубе в панели перекрытия в МОП (труба предусмотрена в строительных чертежах проекта).
 - - распаянная коробка Л251 в перекрытии (привязка см.черт.ЮК)

Условные обозначения по ГОСТ 21.210-2014.
Текстовые указания см. лист 1
Электропроводку в квартирах выполнять плоским кабелем ВВГ-Пнг(А)-LS:
- открыто под штукатуркой или плиточным слоем;
- в гибких гофрированных ПВХ-трубах за подвесным потолком.
Электропроводку в местах общего пользования (МОП) выполнять плоским кабелем ВВГ-Пнг(А)-LS и ВВГ-Пнг(А)-FRLS:
- открыто под штукатуркой или плиточным слоем;
- в гофрированных трубах ПНД в панелях перекрытия (трубы учтены в разрезе ЮК).
Коробку с шиной заземления (ШДУП) в ванных комнатах квартир установить вблизи стояка водопровода на высоте 300мм от пола и на расстоянии не менее 800мм от внешней грани ванны.
Бытовые розетки установить: в комнатах и коридорах на высоте 300мм от уровня чистого пола, розетки в рабочей зоне кухни - на высоте 1000мм и на расстоянии не менее 200мм от края плиты.
Розетки не размещать над и под мойками и не устанавливать по одной оси в стенах между разными квартирами.
Привязку труб в монолитных перекрытиях см.черт.ЮК.
Монтаж электрооборудования ванных выполнять в соответствии с ГОСТ Р 60671.7.701-2013.

16-09/2019 - ЗОМ					
23-этажный 2-х секционный многоквартирный жилой дом №16 (по генплану) Жилищный комплекс "Анудиново-Парк" в д. Анудиново Котовского района Нижегородской области. Заказчик: ООО "Парламент"					
Изм.	Кол.уч.	Лист	№ док.	Подпись	Дата
Проверил	Тураев	Д.И. Тураев	04.20		
Разработал	Ванюшкин	А.В. Ванюшкин	04.20		
Н.контр.	Тураев	Д.И. Тураев	04.20		
Электробоудование. План типового 13-23 этажа (секция 1).				Статус	Лист
				П	23
				Листов	
				ООО "ВолгоЭнергоСтрой"	