


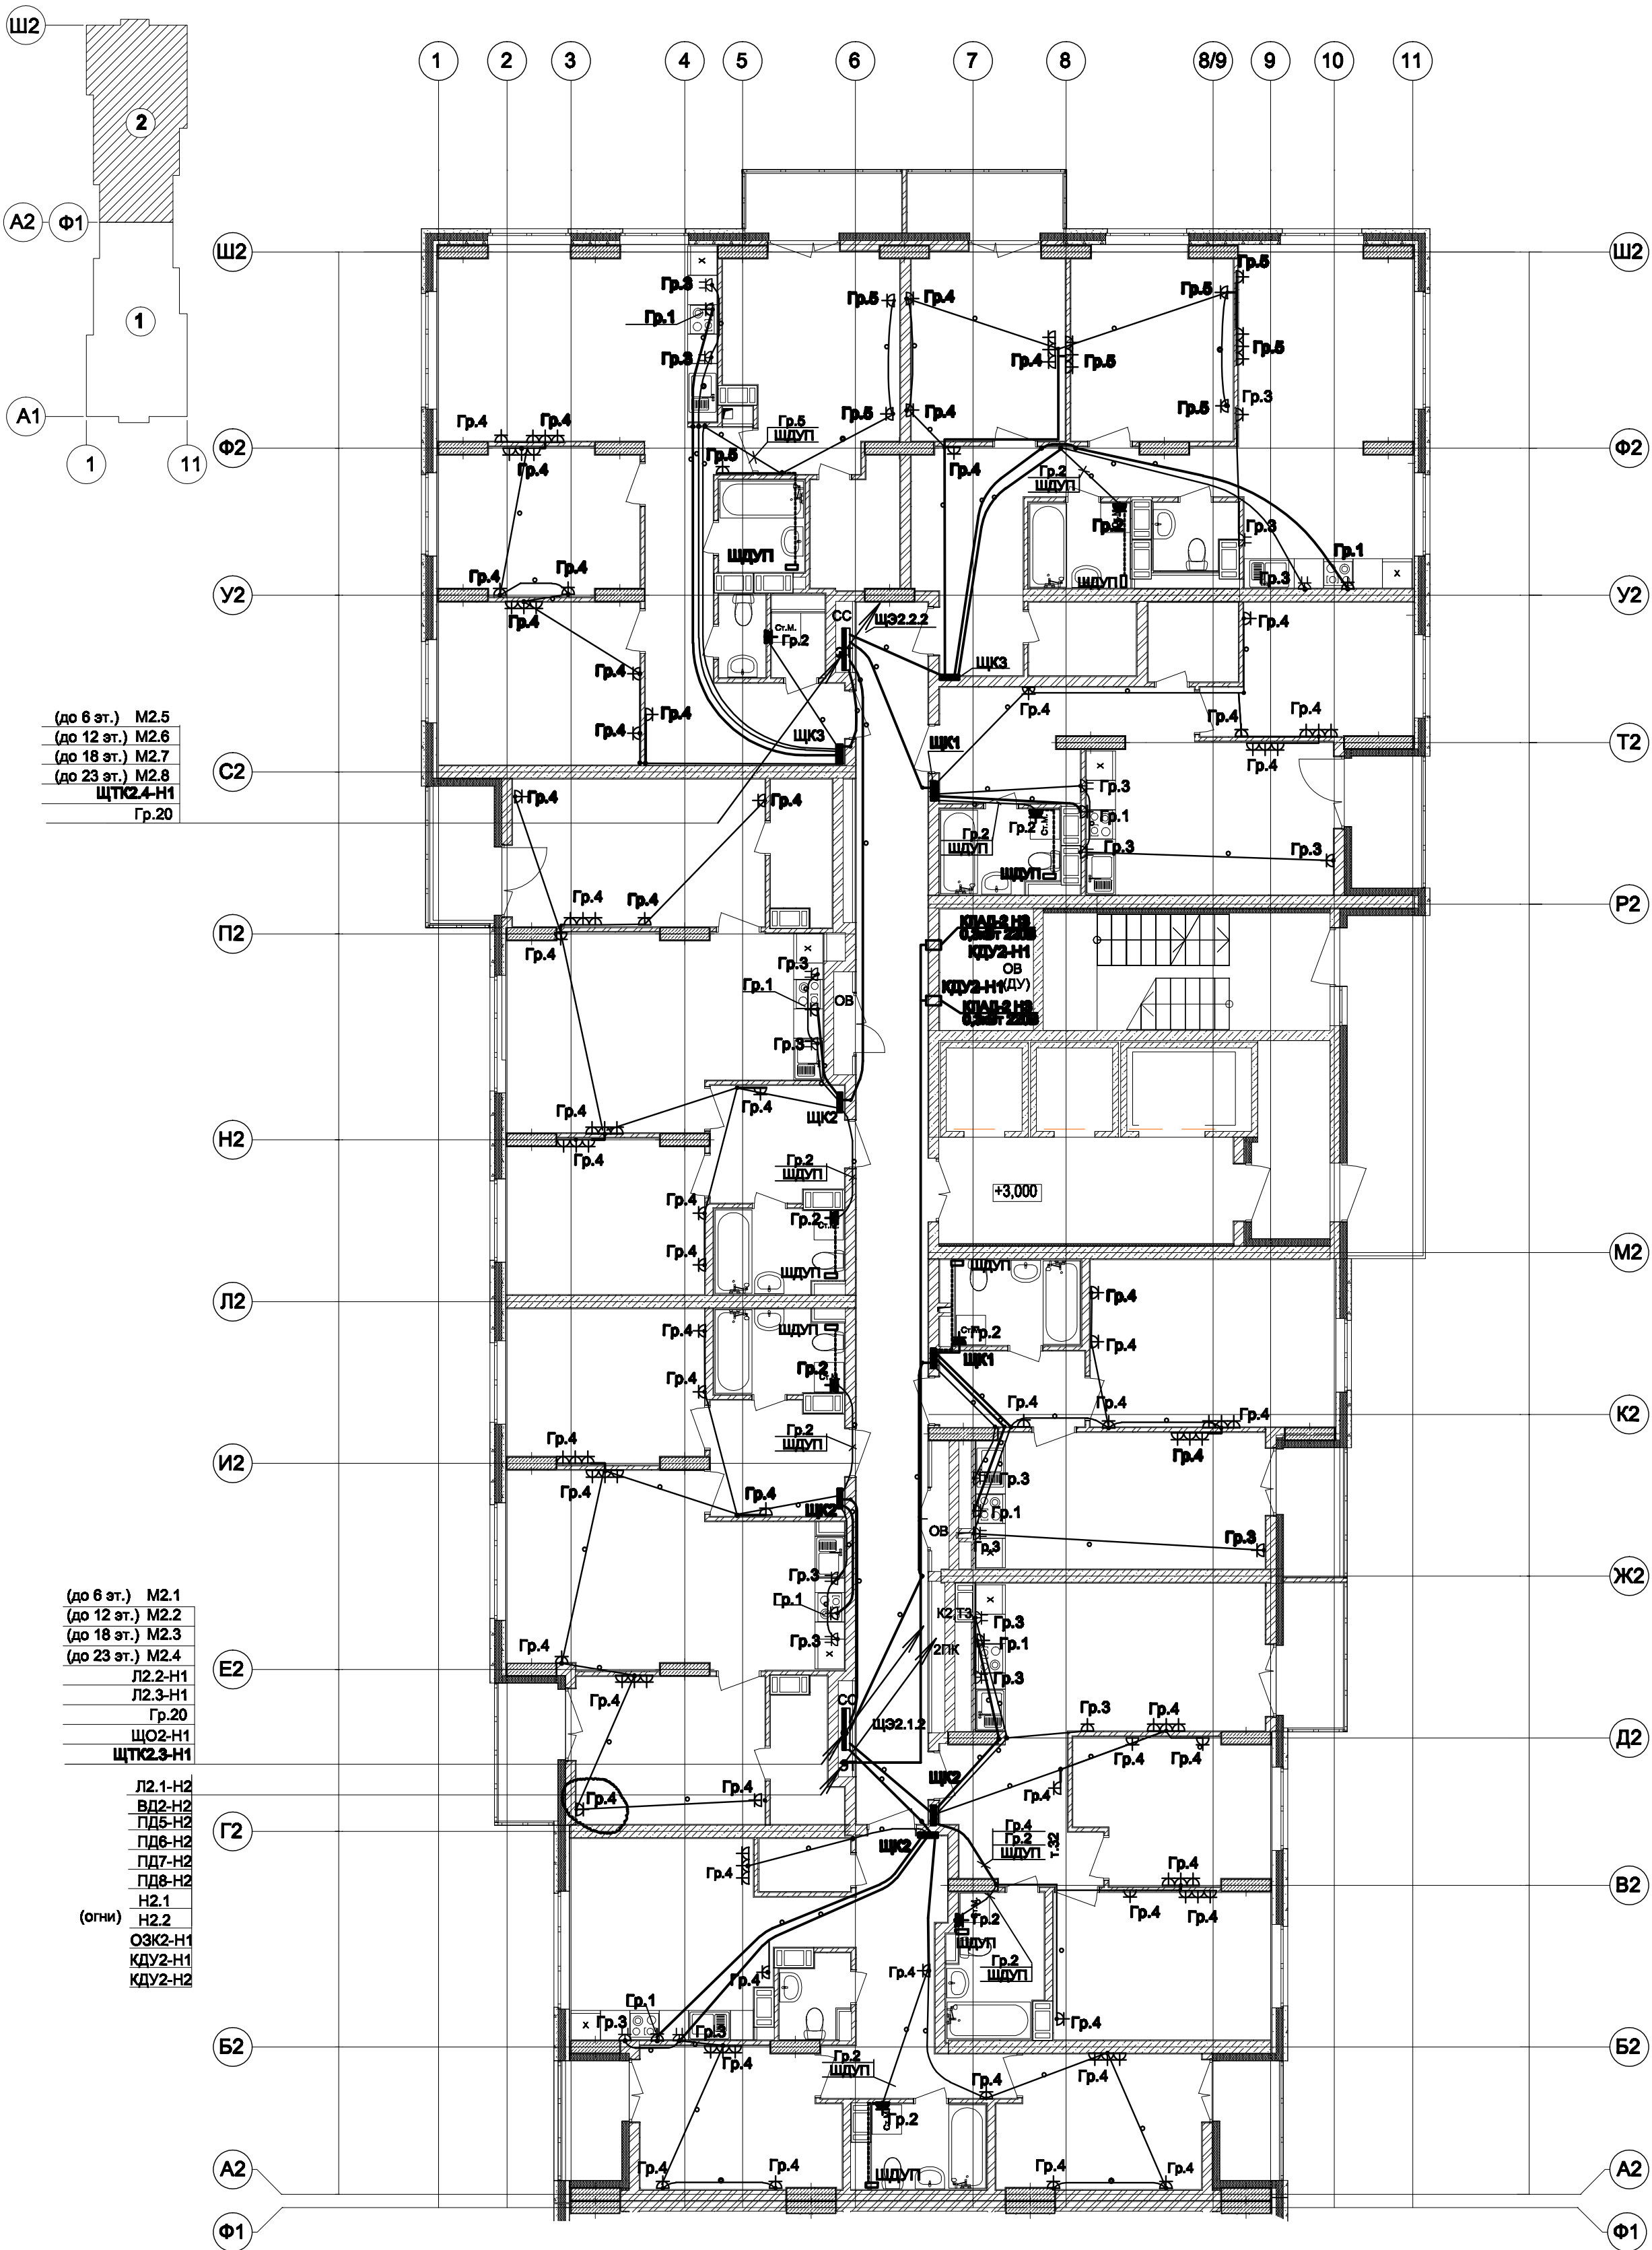

(до 6 эт.) М2.5
(до 12 эт.) М2.6
(до 18 эт.) М2.7
(до 23 эт.) М2.8
ЩТК2.4-Н1
Гр.20

(до 6 эт.) М2.1
(до 12 эт.) М2.2
(до 18 эт.) М2.3
(до 23 эт.) М2.4
Л2.2-Н1
Л2.3-Н1
Гр.20
ЩО2-Н1
ЩТК2.3-Н1
Л2.1-Н2
ВД2-Н2
ПД6-Н2
ПД8-Н2
ПД7-Н2
ПД8-Н2
Н2.1
(огни) Н2.2
ОЗК2-Н1
КДУ2-Н1
КДУ2-Н2

Дополнительное условное обозначение:

- - электропровода в трубе за подвесным потолком в квартирах
- - электропровода в трубе в панели перекрытия в МОП (труба предусмотрена в строительно-монтажных работах).
- - распределительная коробка Л251 в перекрытии (применяется см. черт. ЛОК)

Условные обозначения по ГОСТ 21.210-2014.
Текстовые указания см. лист 1
Электропроводку в квартирах выполнять плоским кабелем ВВГ-Пнг(А)-LS:
- открыто под штукатуркой межпанельных стыков;
- в гибких гофрированных ПВХ-трубах за подвесным потолком.
Электропроводку в местах общего пользования (МОП) выполнять плоским кабелем ВВГ-Пнг(А)-LS и ВВГ-Пнг(А)-FRLS:
- открыто под штукатуркой стыков;
- в гофрированных трубах ПНД в панелях перекрытия (трубы учтены в расходе ЛОК).
Коробку с шиной заземления (ЩДУП) в ванных комнатах квартир установить вблизи стояка водопровода на высоте 300мм от пола и на расстоянии не менее 800мм от внешней грани ванны.
Бытовые розетки установить: в комнатах и коридорах на высоте 300мм от уровня чистого пола, розетки в рабочей зоне кухни - на высоте 1000мм и на расстоянии не менее 200мм от края плиты.
Розетки не размещать над и под мойками и не устанавливать по одной оси в стенах между разными квартирами.
Примечание: трубы в монолитных перекрытиях см. черт. ЛОК.
Монтаж электрооборудования ванных выполнять в соответствии с ГОСТ Р 50571.7.701-2013.

					16-09/2019 - ЗОМ		
					23-этажный 2-х секционный многоквартирный жилой дом №16 (по генплану) Жилищный комплекс "Анудиново-Парк" в д. Анудиново Котовского района Нижегородской области. Заказчик: ООО "Парламент"		
Изм.	Кол.уч.	Лист	№ док.	Подпись	Дата	Статус	Лист
Проверил	Тураев	Д.И. Тураев		04.20		П	17
Разработал	Ванюшкин	А.В. Ванюшкин		04.20		Электростроительство. План 2 этажа (секция 2).	
Н.контр.	Тураев	Д.И. Тураев		04.20		ООО "ВолгоЭнергоСтрой"	