


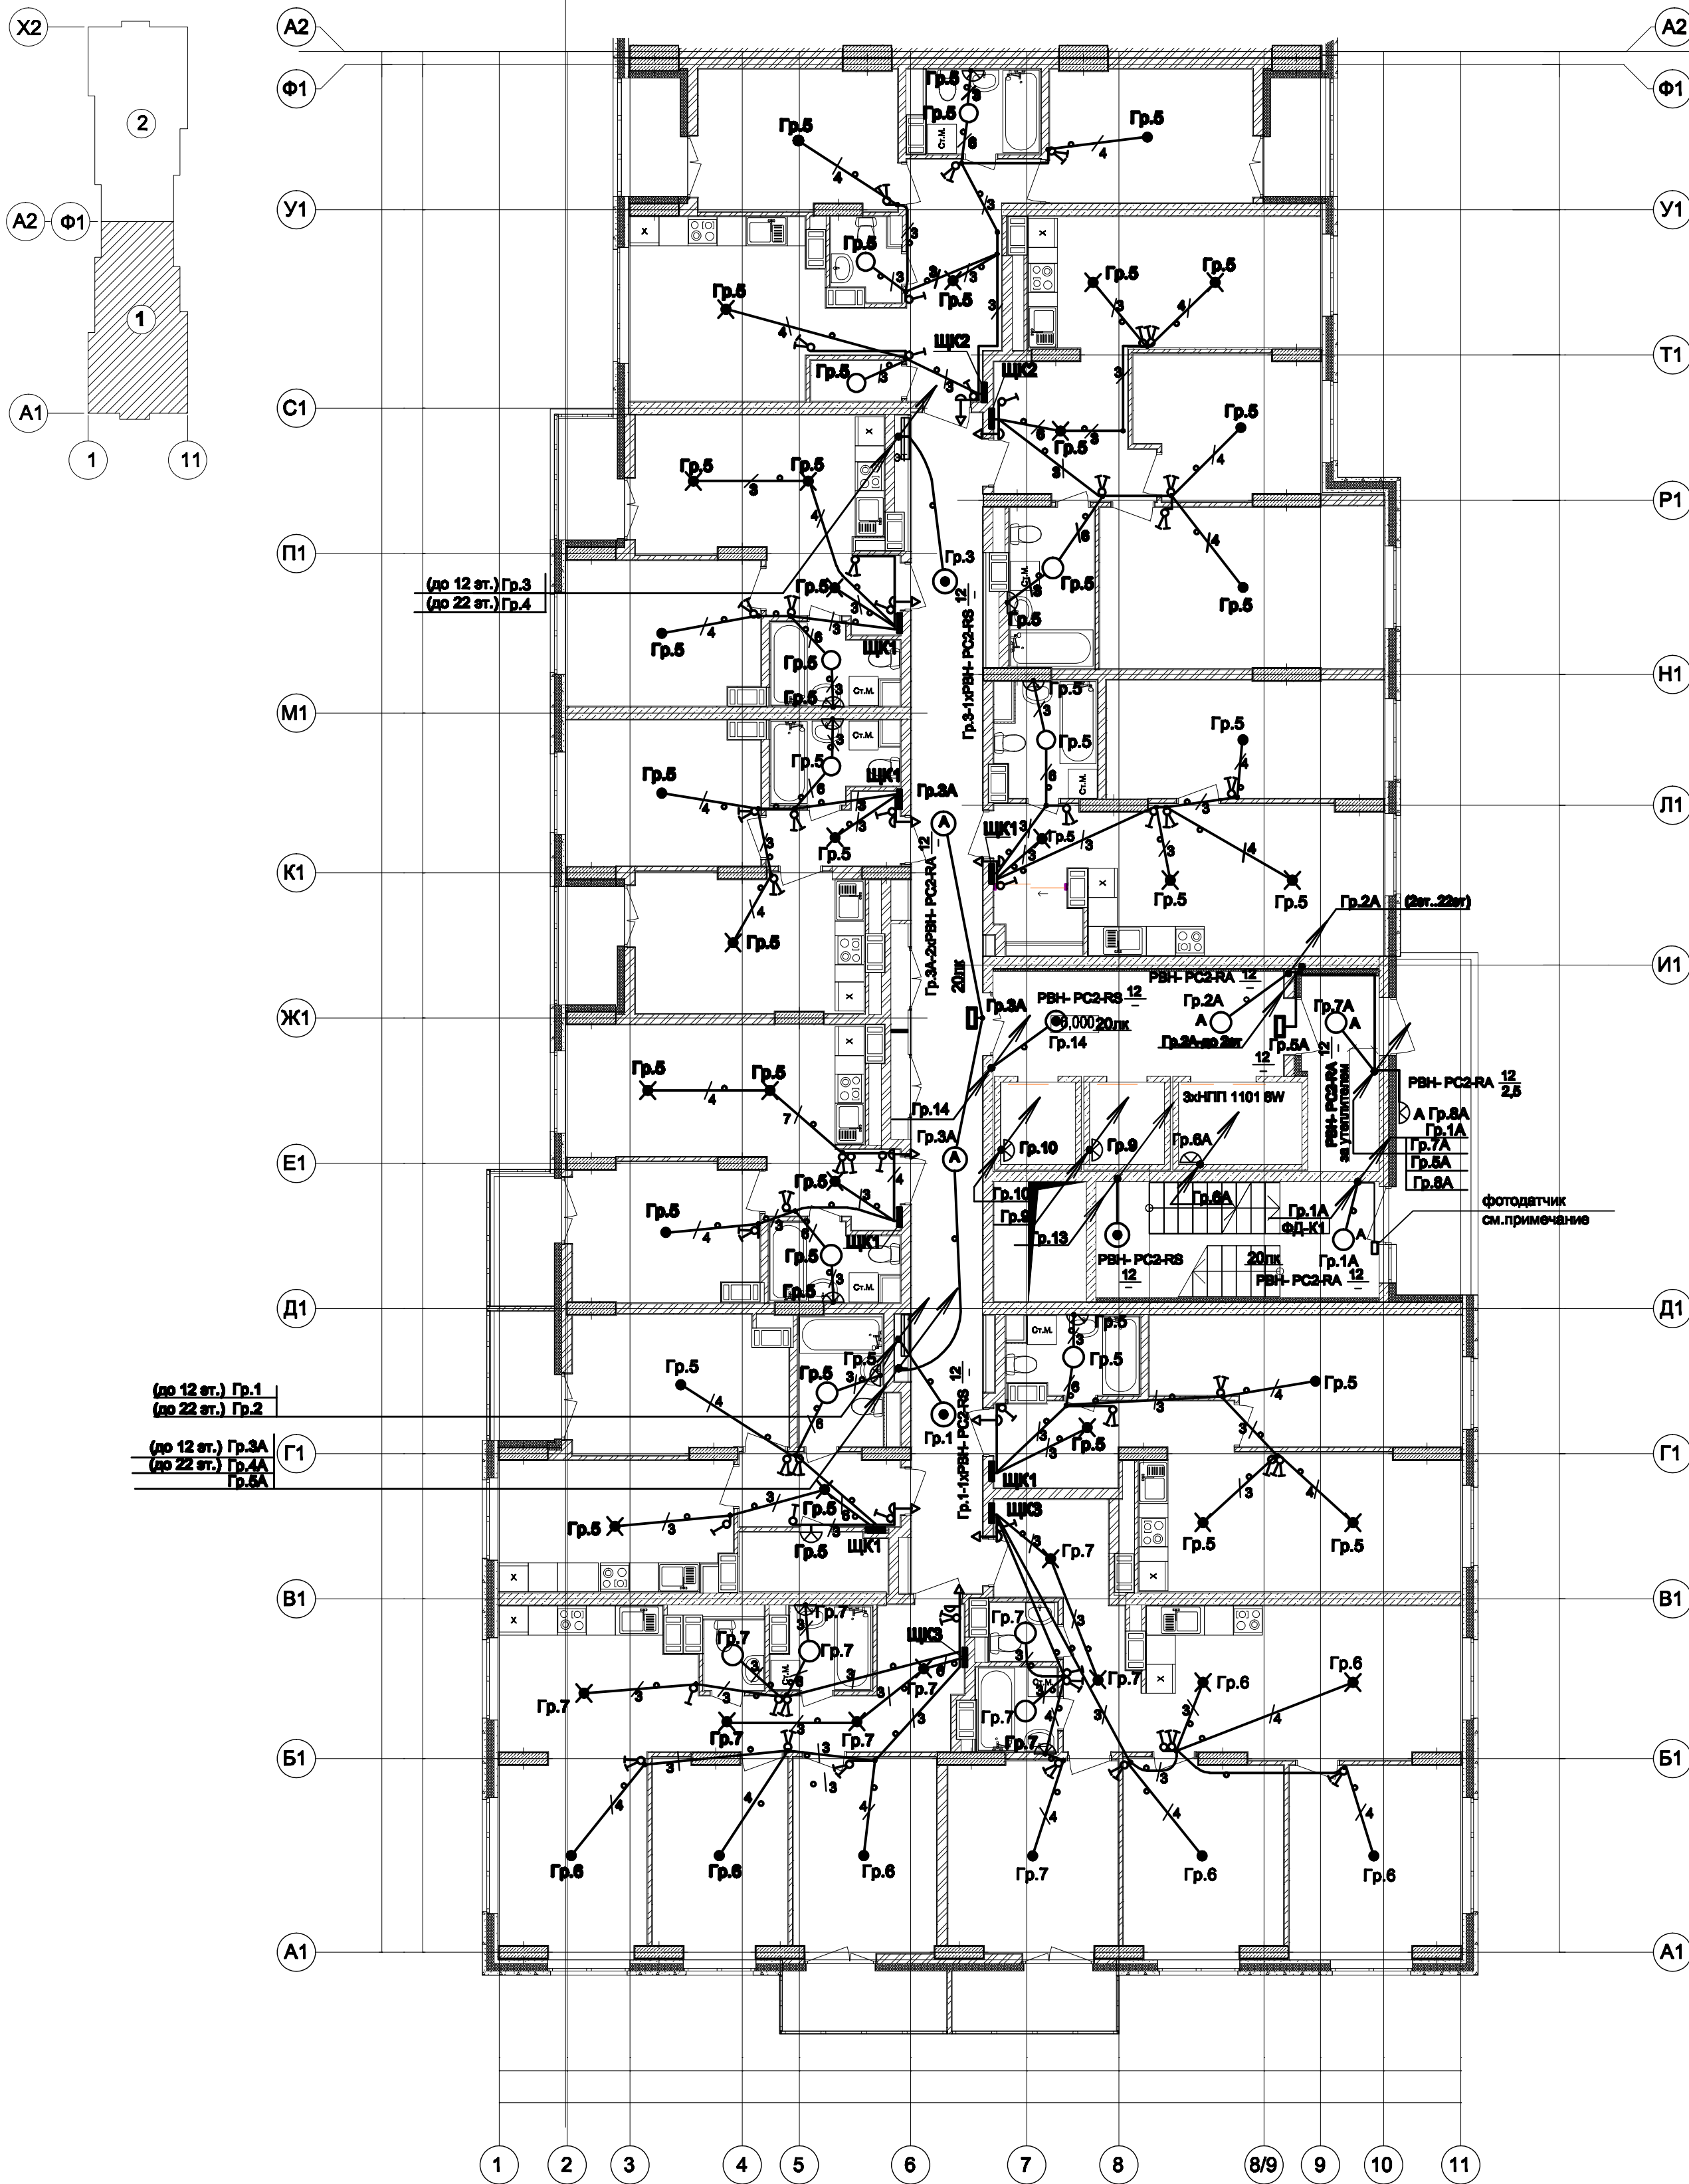

(до 12 эт.) Гр.1
(до 22 эт.) Гр.2
(до 12 эт.) Гр.3А
(до 22 эт.) Гр.4А
Гр.5А

(до 12 эт.) Гр.3
(до 22 эт.) Гр.4

Условные обозначения по ГОСТ 21.210-2014.
Текстовые указания см. пункт 1
Электропроводку в квартирах выполнять плоским кабелем ВВГ-Пнг(А)-LS:
- скрыто под штукатуркой, в штробах;
- в гофрированных ПВХ-трубах за подвесным потолком.
Электропроводку в местах общего пользования (МОП) выполнять плоским кабелем ВВГ-Пнг(А)-LS и ВВГ-Пнг(А)-FRLS:
- скрыто под штукатуркой, в штробах;
- в гофрированных ПВХ-трубах в плитах перекрытия (трубы уложены в разрыве ЮК);
За утеплением кабеля проложить в гофрированной ПВХ-трубе с Сертификатом пожарной безопасности.
Высота установки оборудования указана на высоте 800мм от пола.
В санузлах, балконах, лоджиях применять светодиодные светильники типа РБН-РС2-РА-12W, в ванных комнатах над умывальниками - светодиодный светильник типа РБН-РС2-РА-6W, IP65, класс защиты II (на высоте 2м от пола).
Высота установки оборудования указана от уровня чистого пола.

- Дополнительное условное обозначение:
- 3 - количество жил кабелей электропроводки
 - - электропроводка в трубе за подвесным потолком в квартирах
 - - электропроводка в трубе в панели перекрытия в МОП (труба предусмотрена в строительных чертежах проекта).
 - ⊙ - светильник с датчиком движения
 - △ - светильник настенный
 - - светильник аварийный светодиодный ВЫХОД - EXIT 3вт 1.5ч постоянный LED IP20 (ССА-1001)
 - - распределительная коробка Л251 в перекрытии (привязку см. черт. ЮК)

16-09/2019 - ЗОМ					
23-этажный 2-х секционный многоквартирный жилой дом №16 (по генплану). Жилищный комплекс "Анудинский парк" в д. Анудиново Котовского района Нижегородской области. Заказчик: ООО "Парламент"					
Изм.	Кол.уч.	Лист.	На док.	Подпись	Дата
Проверил	Тураев	Д.И. Тураев			04.20
Разработал	Ванюшкин	А.В. Ванюшкин			04.20
Н.контр.	Тураев	Д.И. Тураев			04.20
Электроснабжение. План типового 3-5 этажа (секция 1).					Страница Лист Листов
					П 35
ООО "ВолгоЭнергоСтрой"					