


Составлено		
	Взятый №	Лист и дата
Изд №	Лист	Дата

Примечание:
Динамик збонка установить над входной дверью.

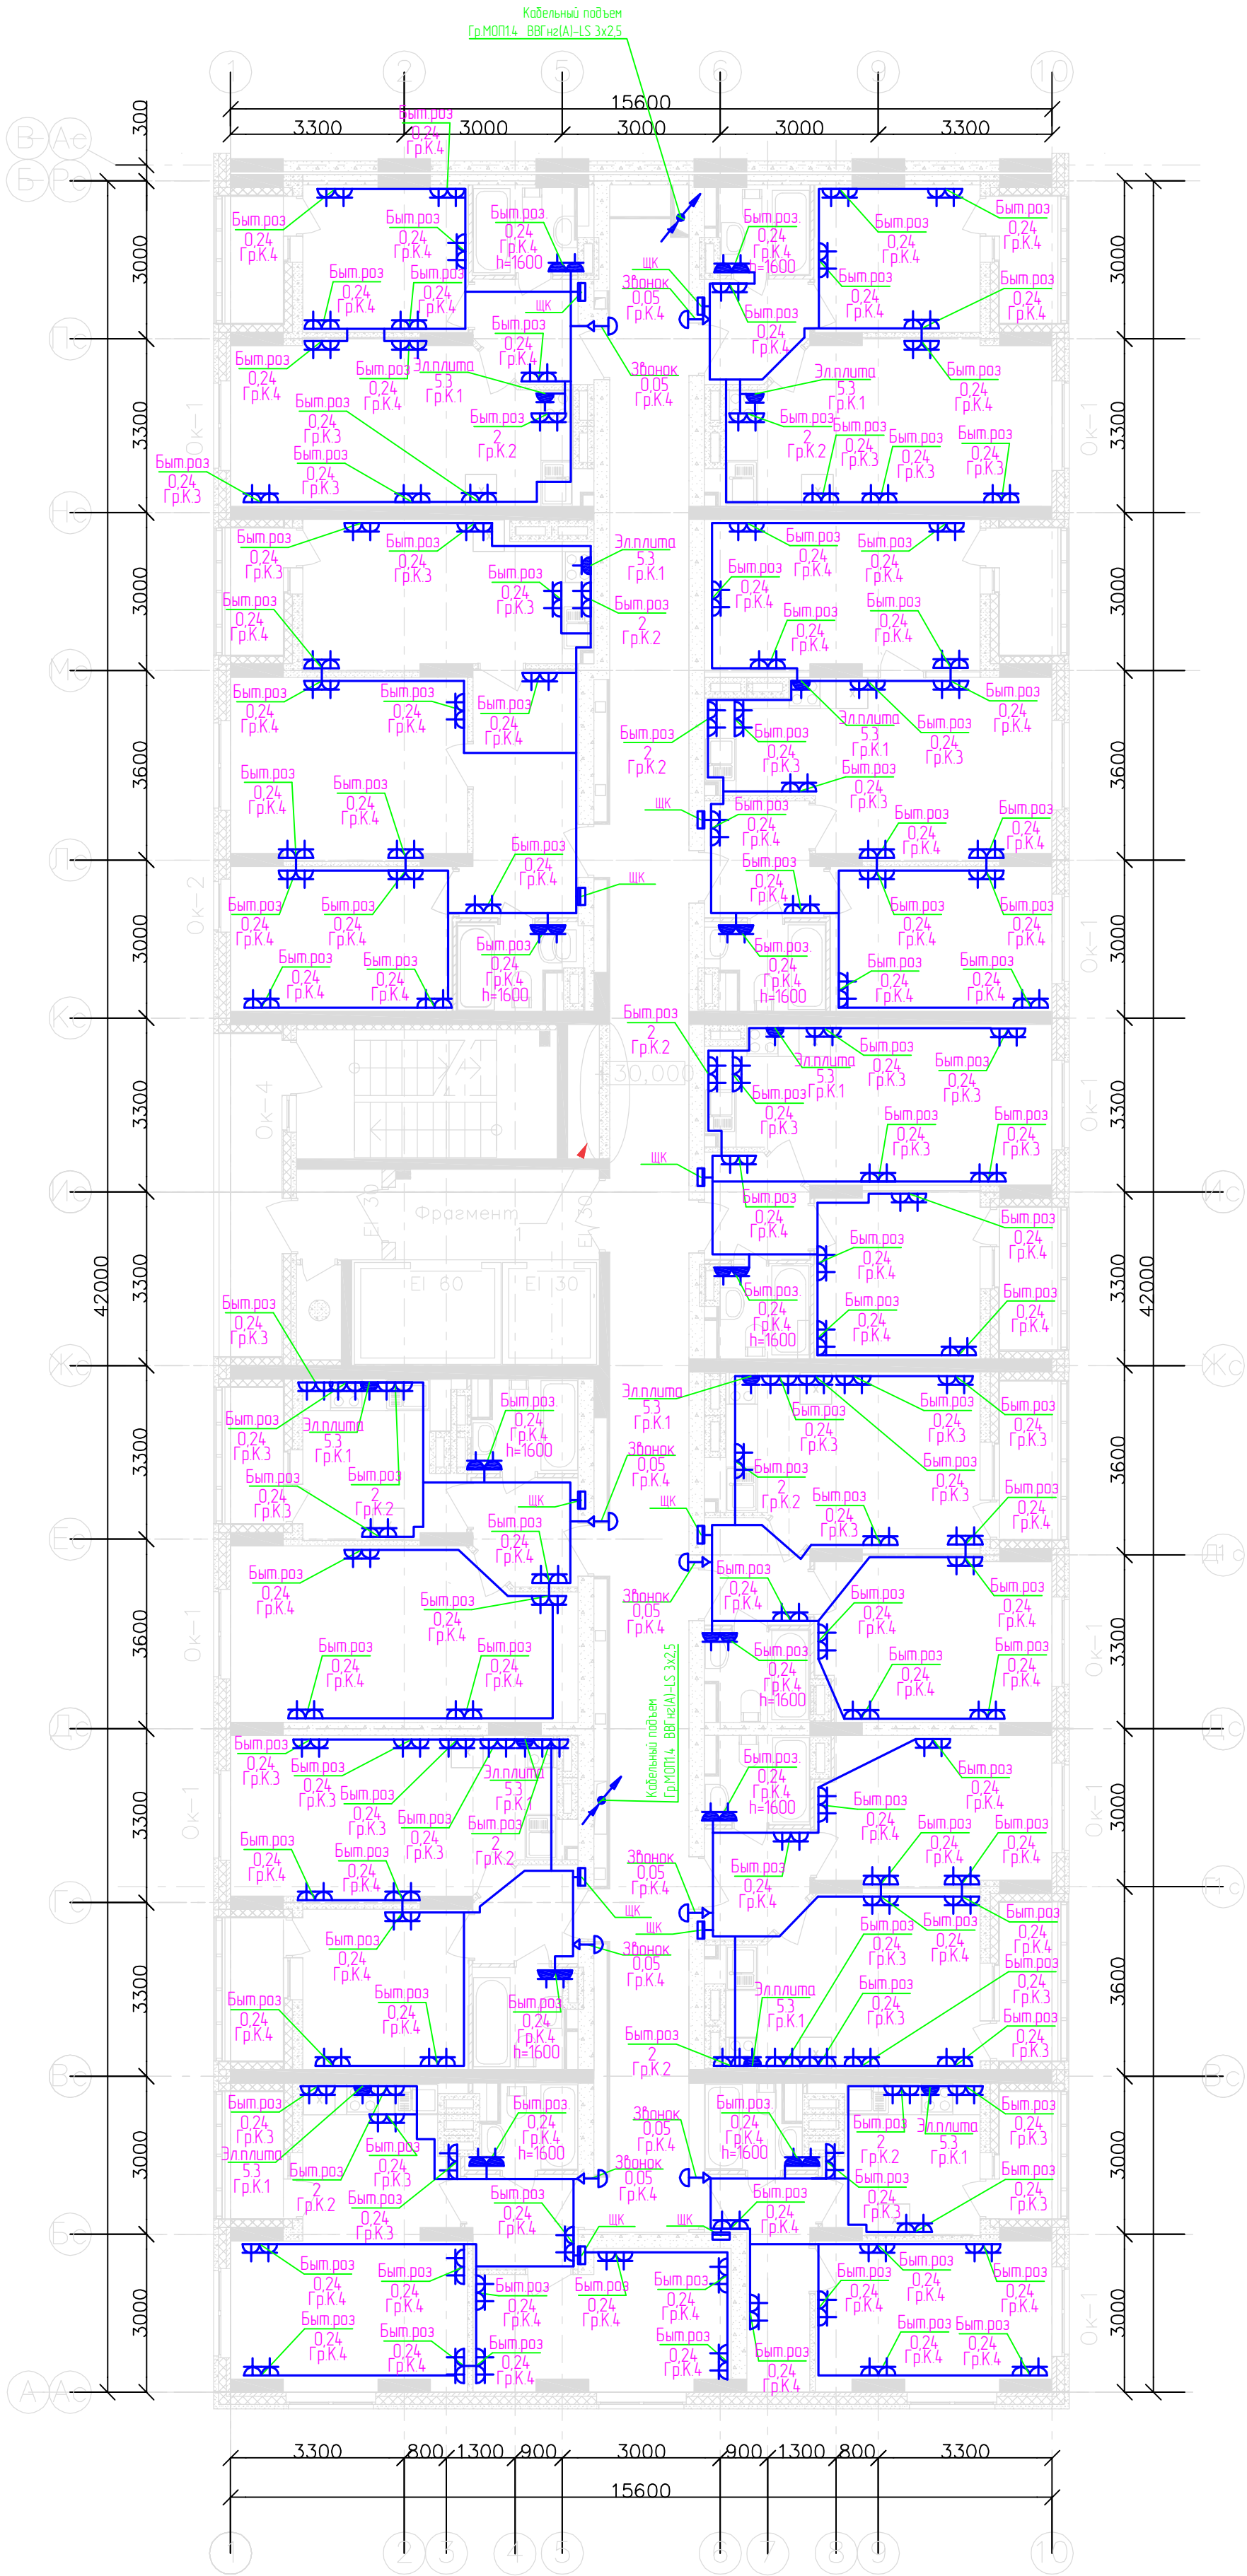

3115-01-30М					
21-этажный 3-секционный многоквартирный ж/дом с помещениями общественного назначения, техническим и подвешным этажами, №7 (по генплану) – 1 пусковой комплекс. Жилищный комплекс "Анжудыновский парк" в д. Анжудыновка Кстовского р-на Нижегородской обл.					
Изм.	Кол.изм.	Лист	Изд.	Подпись	Дата
Разработал	Смирнов	Лобан			10.02.17
Гип					
Н.контр.					
Т.контр.					
Умб.	Сидоров				
Внутреннее электроснабжение				Стая	Лист
План прокладки силовой сети 11 этажа 1 секции.				РД	58
				ООО "Графит-Про" г. Нижний Новгород	