


Согласовано			Взвешено		
Имя и Подп.	Подп. и Дата				

Примечание:
Динамик збонка установить над входной дверью.

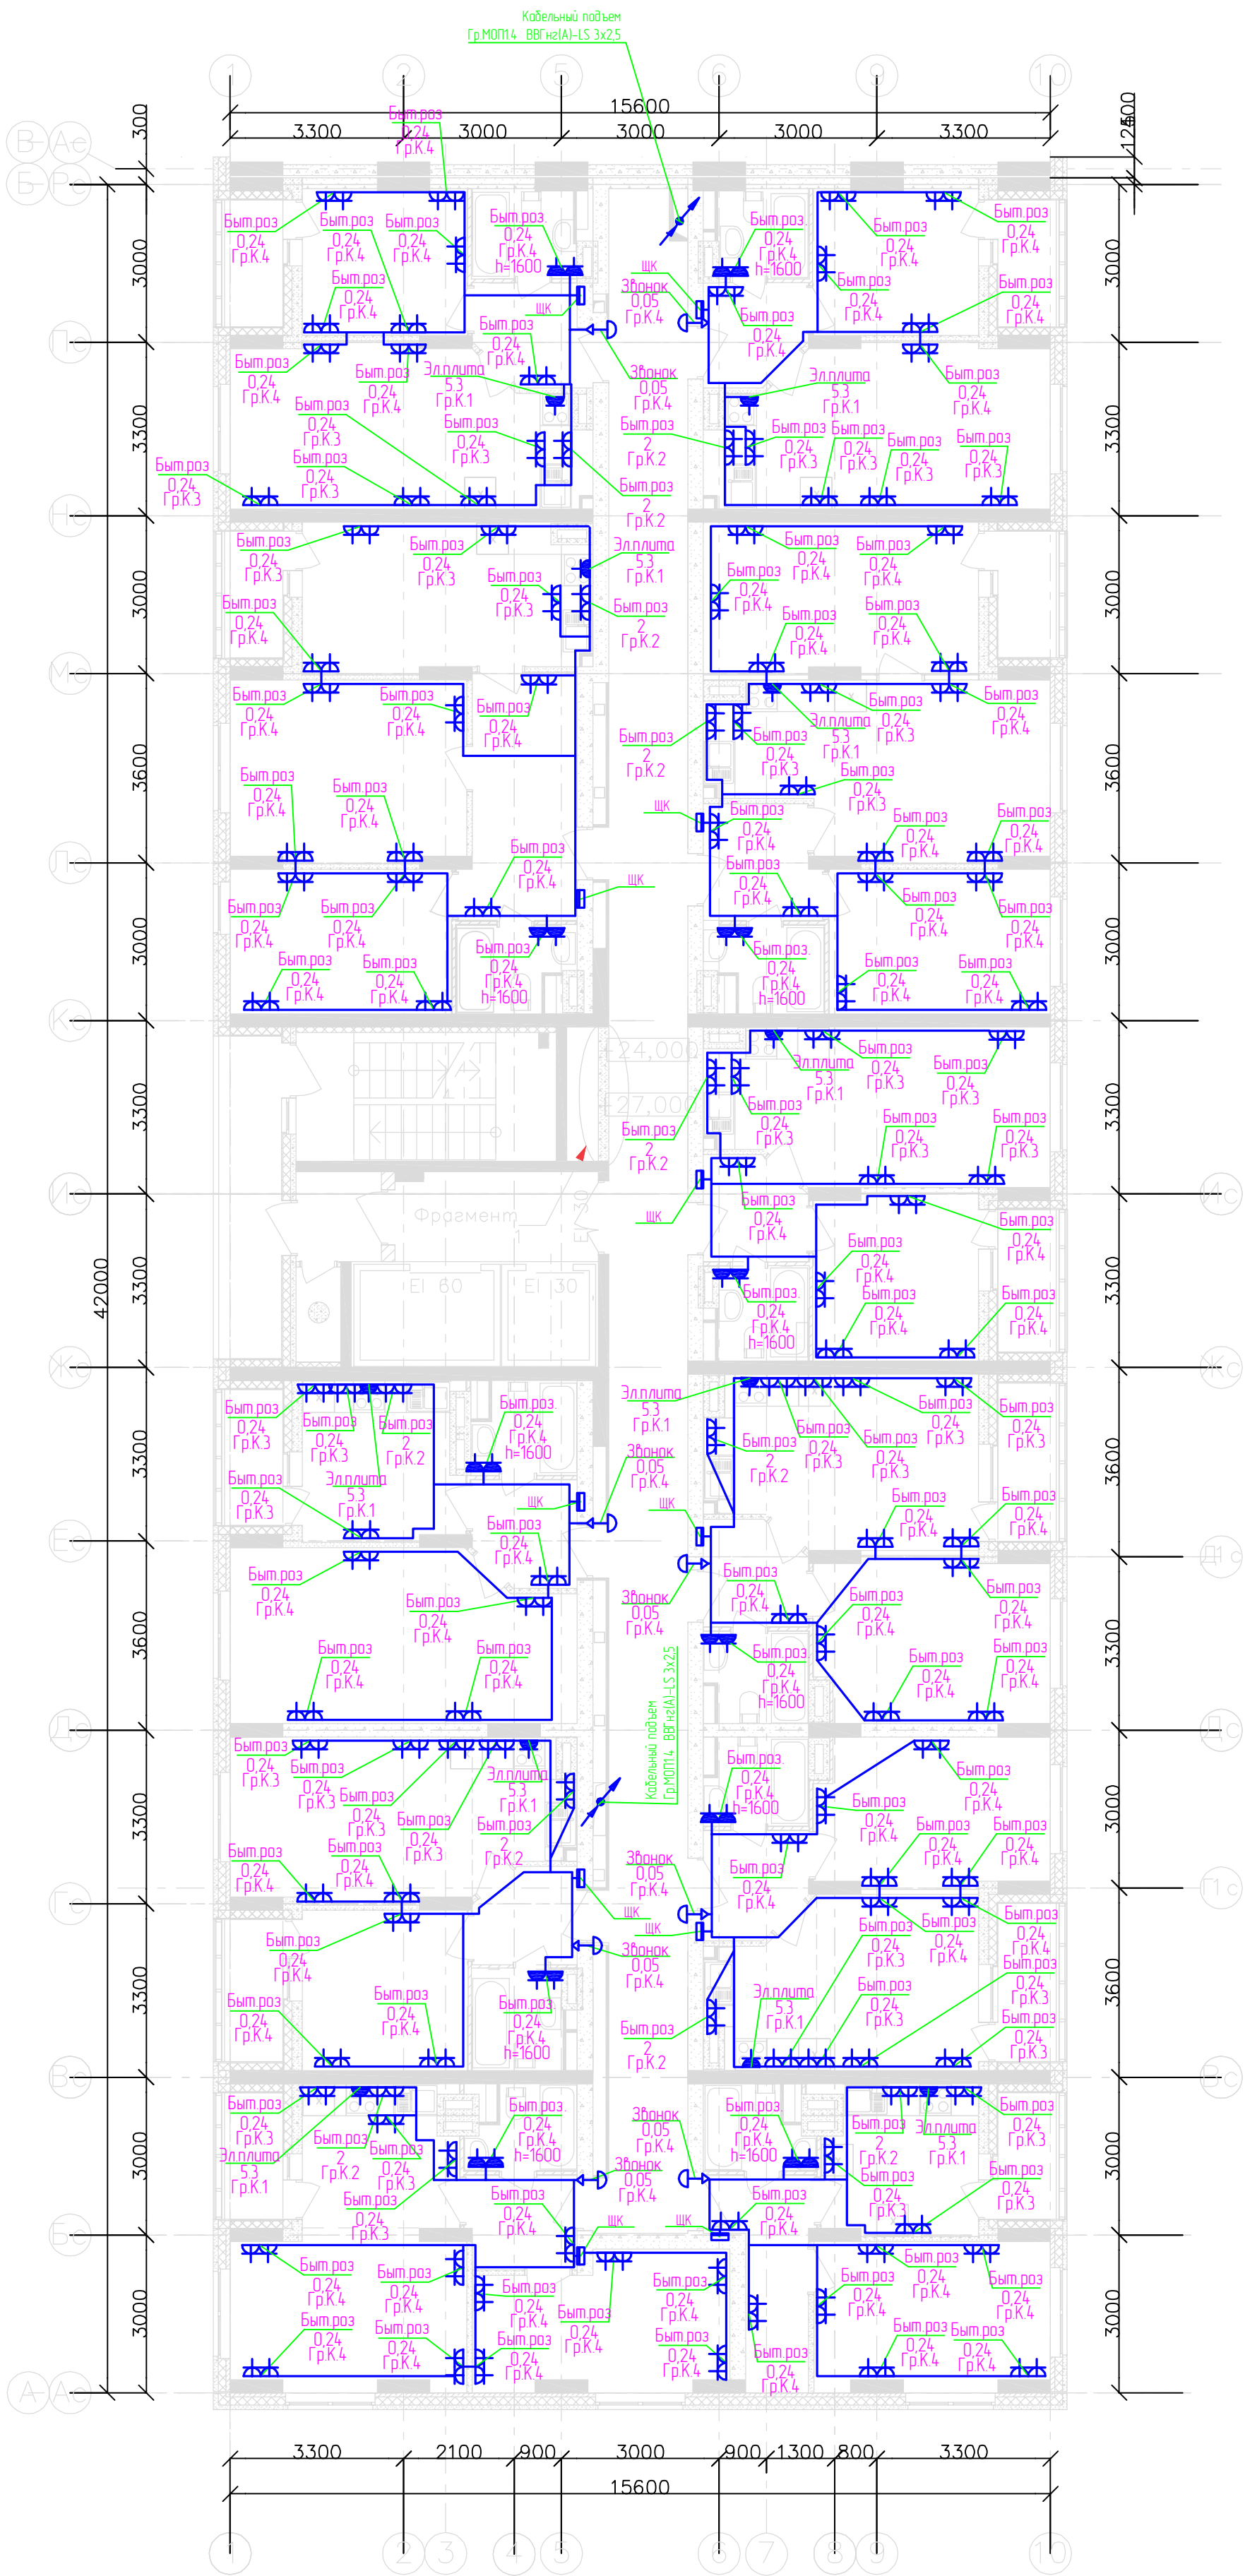

						3115-01-30М			
						21-этажный 3-секционный многоквартирный ж/дом с помещениями общественного назначения, техническим и подвешным этажами, №7 (по генплану) – 1 пусковой комплекс. Жилищный комплекс "Анжудыновский парк" в д Анжудыновка Кстовского р-на Нижегородской обл.			
Изм.	Колуч.	Лист	Ндок.	Подписи	Дата	Внутреннее электроснабжение	Статья	Лист	Листов
Разработал		Смирнов			10.02.17		РД	57	
Н.контр.						План прокладки силовой сети 9-10 этажа 1 секции.	ООО "Графит-Про" г. Нижний Новгород		
Т.контр.									
Умб.		Сидоров							