


Согласовано				Взам.инф.№	Подп. и дата	Имя/№ Подп.			

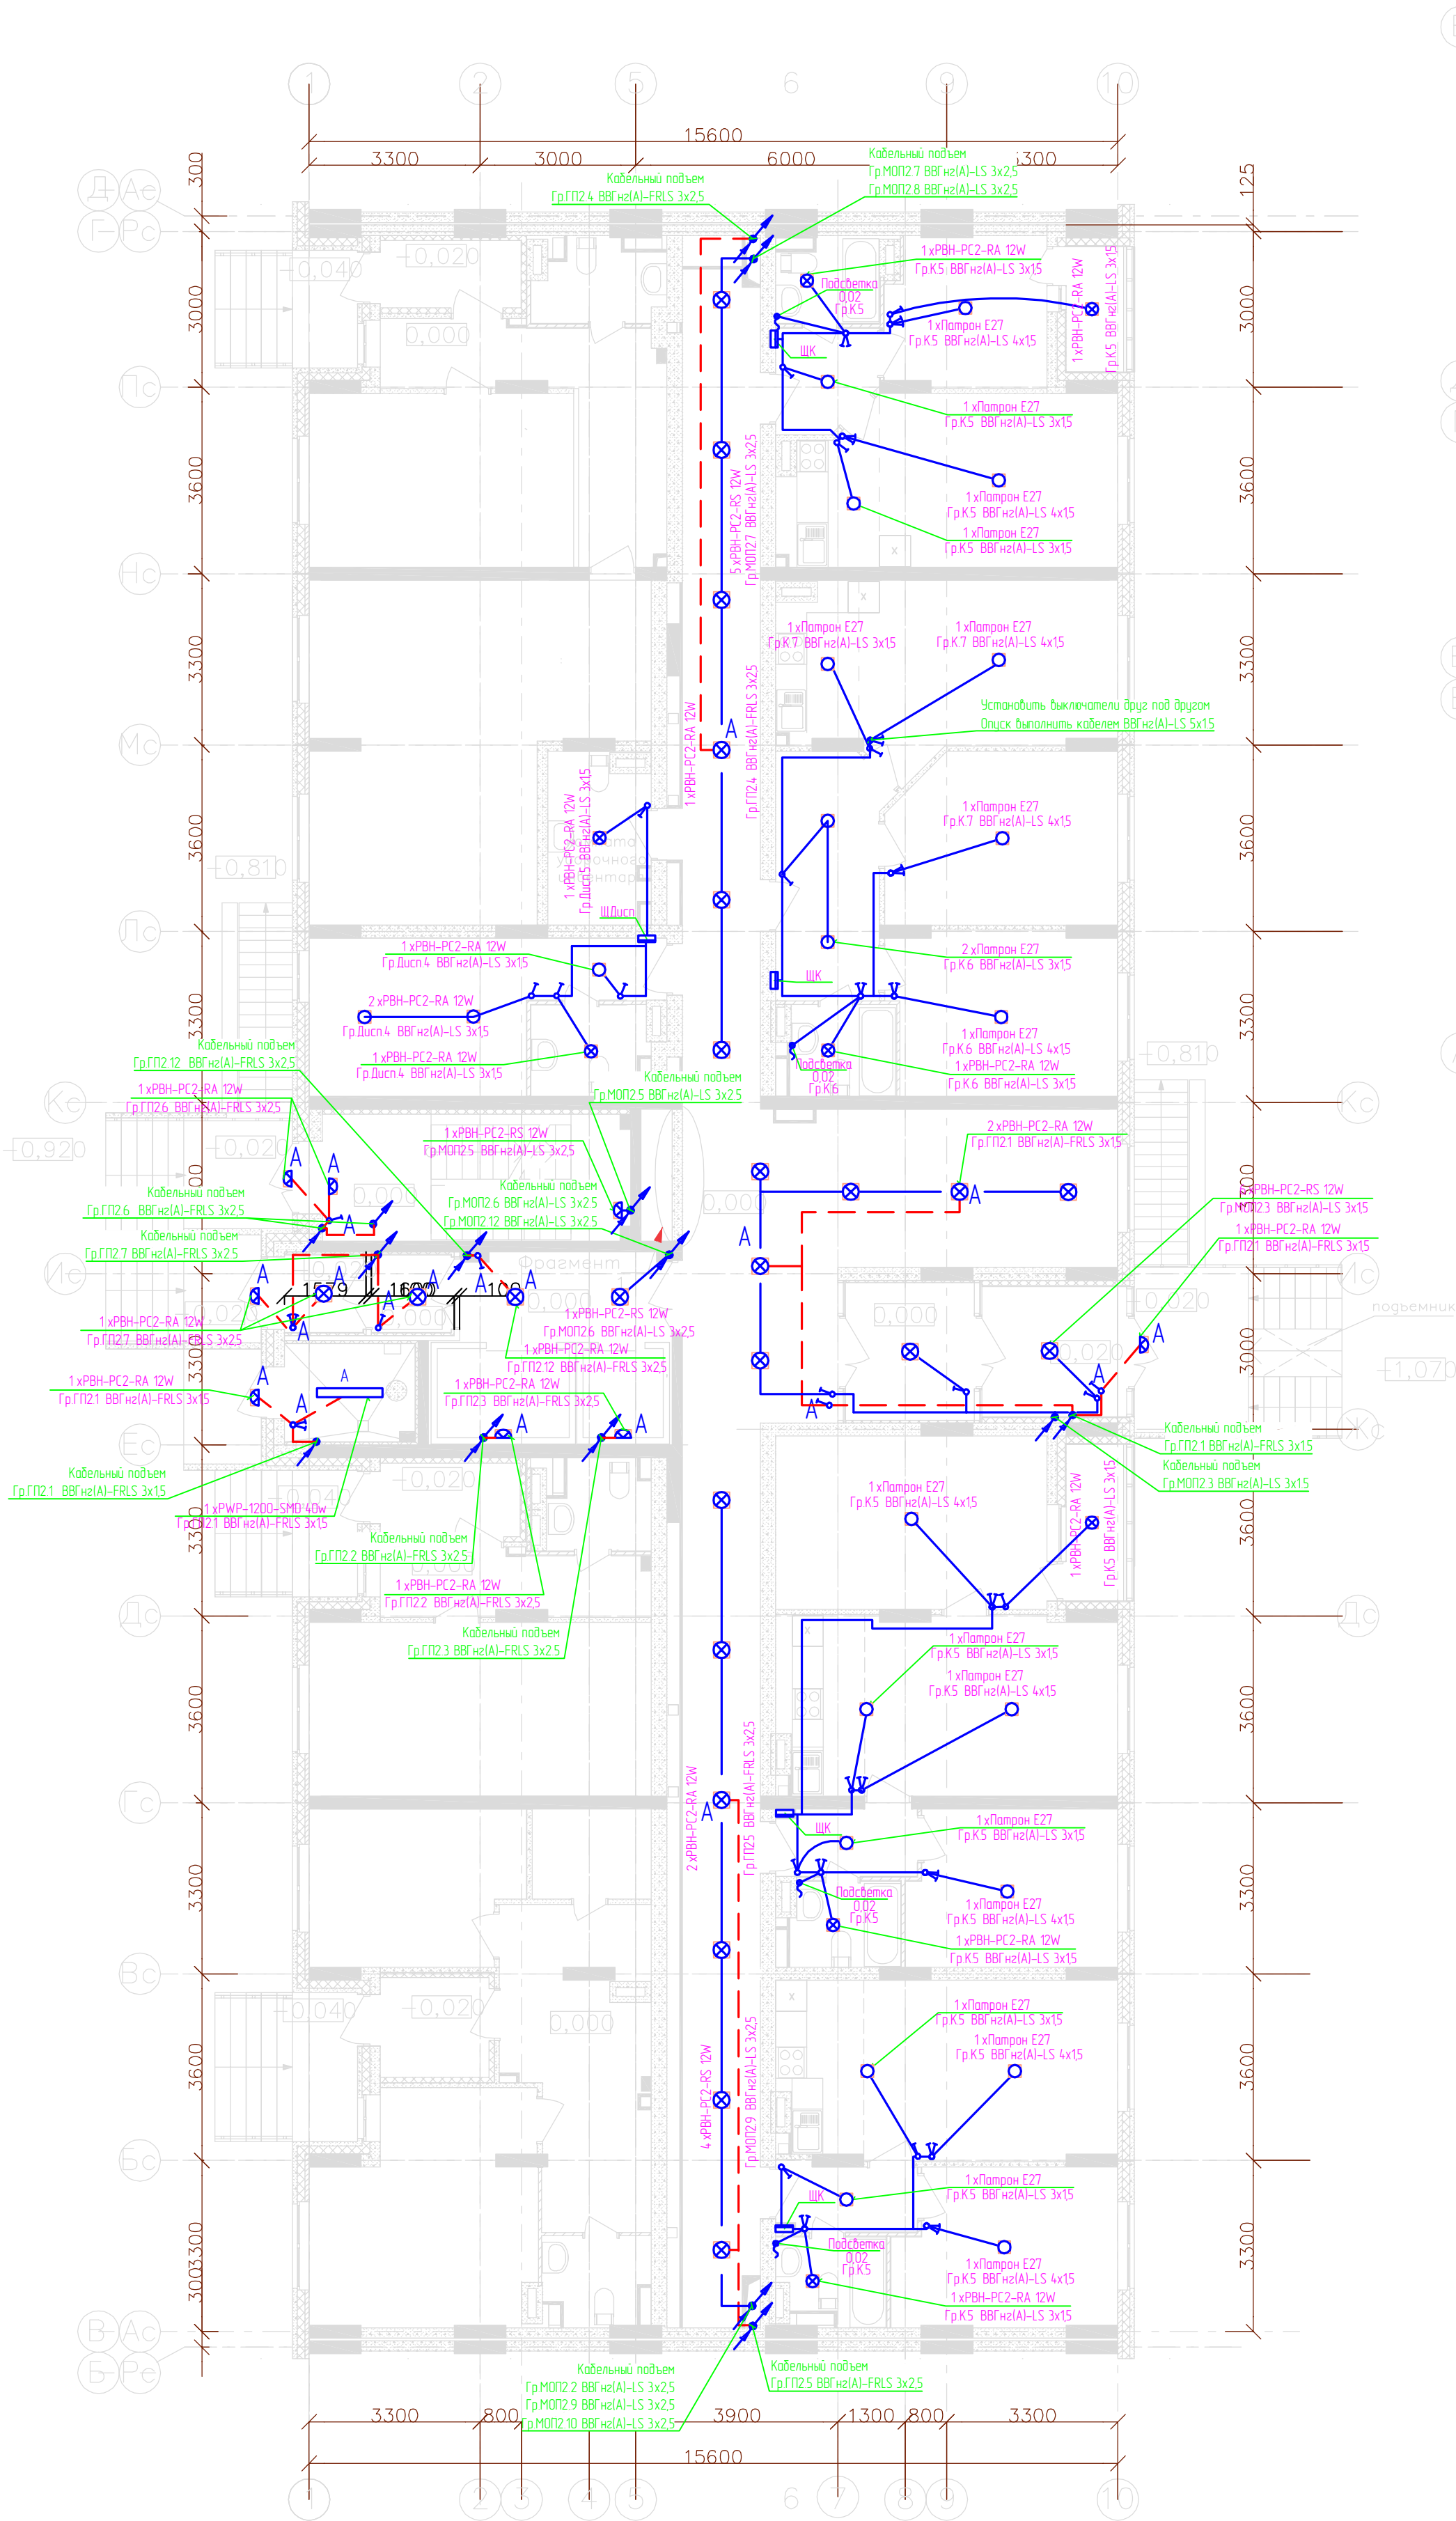

						3115-01-30М			
						21-этажный 3-секционный многоквартирный ж/дом с помещениями общественного назначения, техническим и подвешным этажами, №7 (по генплану) – 1 пусковой комплекс. Жилищный комплекс "Анжудыновский парк" в д. Анжудыновка Кстовского р-на Нижегородской обл.			
Изм.	Кол.изм.	Лист	Мдк	Подписи	Дата	Внутреннее электроснабжение	Стация	Лист	Листов
Разработал		Смирнов		<i>Смирнов</i>	10.02.17		РД	70	
Г.И.П.		Лобан		<i>Лобан</i>		План прокладки сети освещения 1 этажа 2 секции.	ООО "Графит-Про" г. Нижний Новгород		
Н.контр.									
Т.контр.									
Умб.		Сударов		<i>Сударов</i>					