


Согласовано				Взам. №		Подп. и дата		Имя/№ Подп.	

Примечание:
* Гр.МОПЗ.7 – 1-12 этажи, Гр.МОПЗ.8 – 13-19 этажи
* Гр.МОПЗ.9 – 1-12 этажи, Гр.МОПЗ.10 – 13-19 этажи

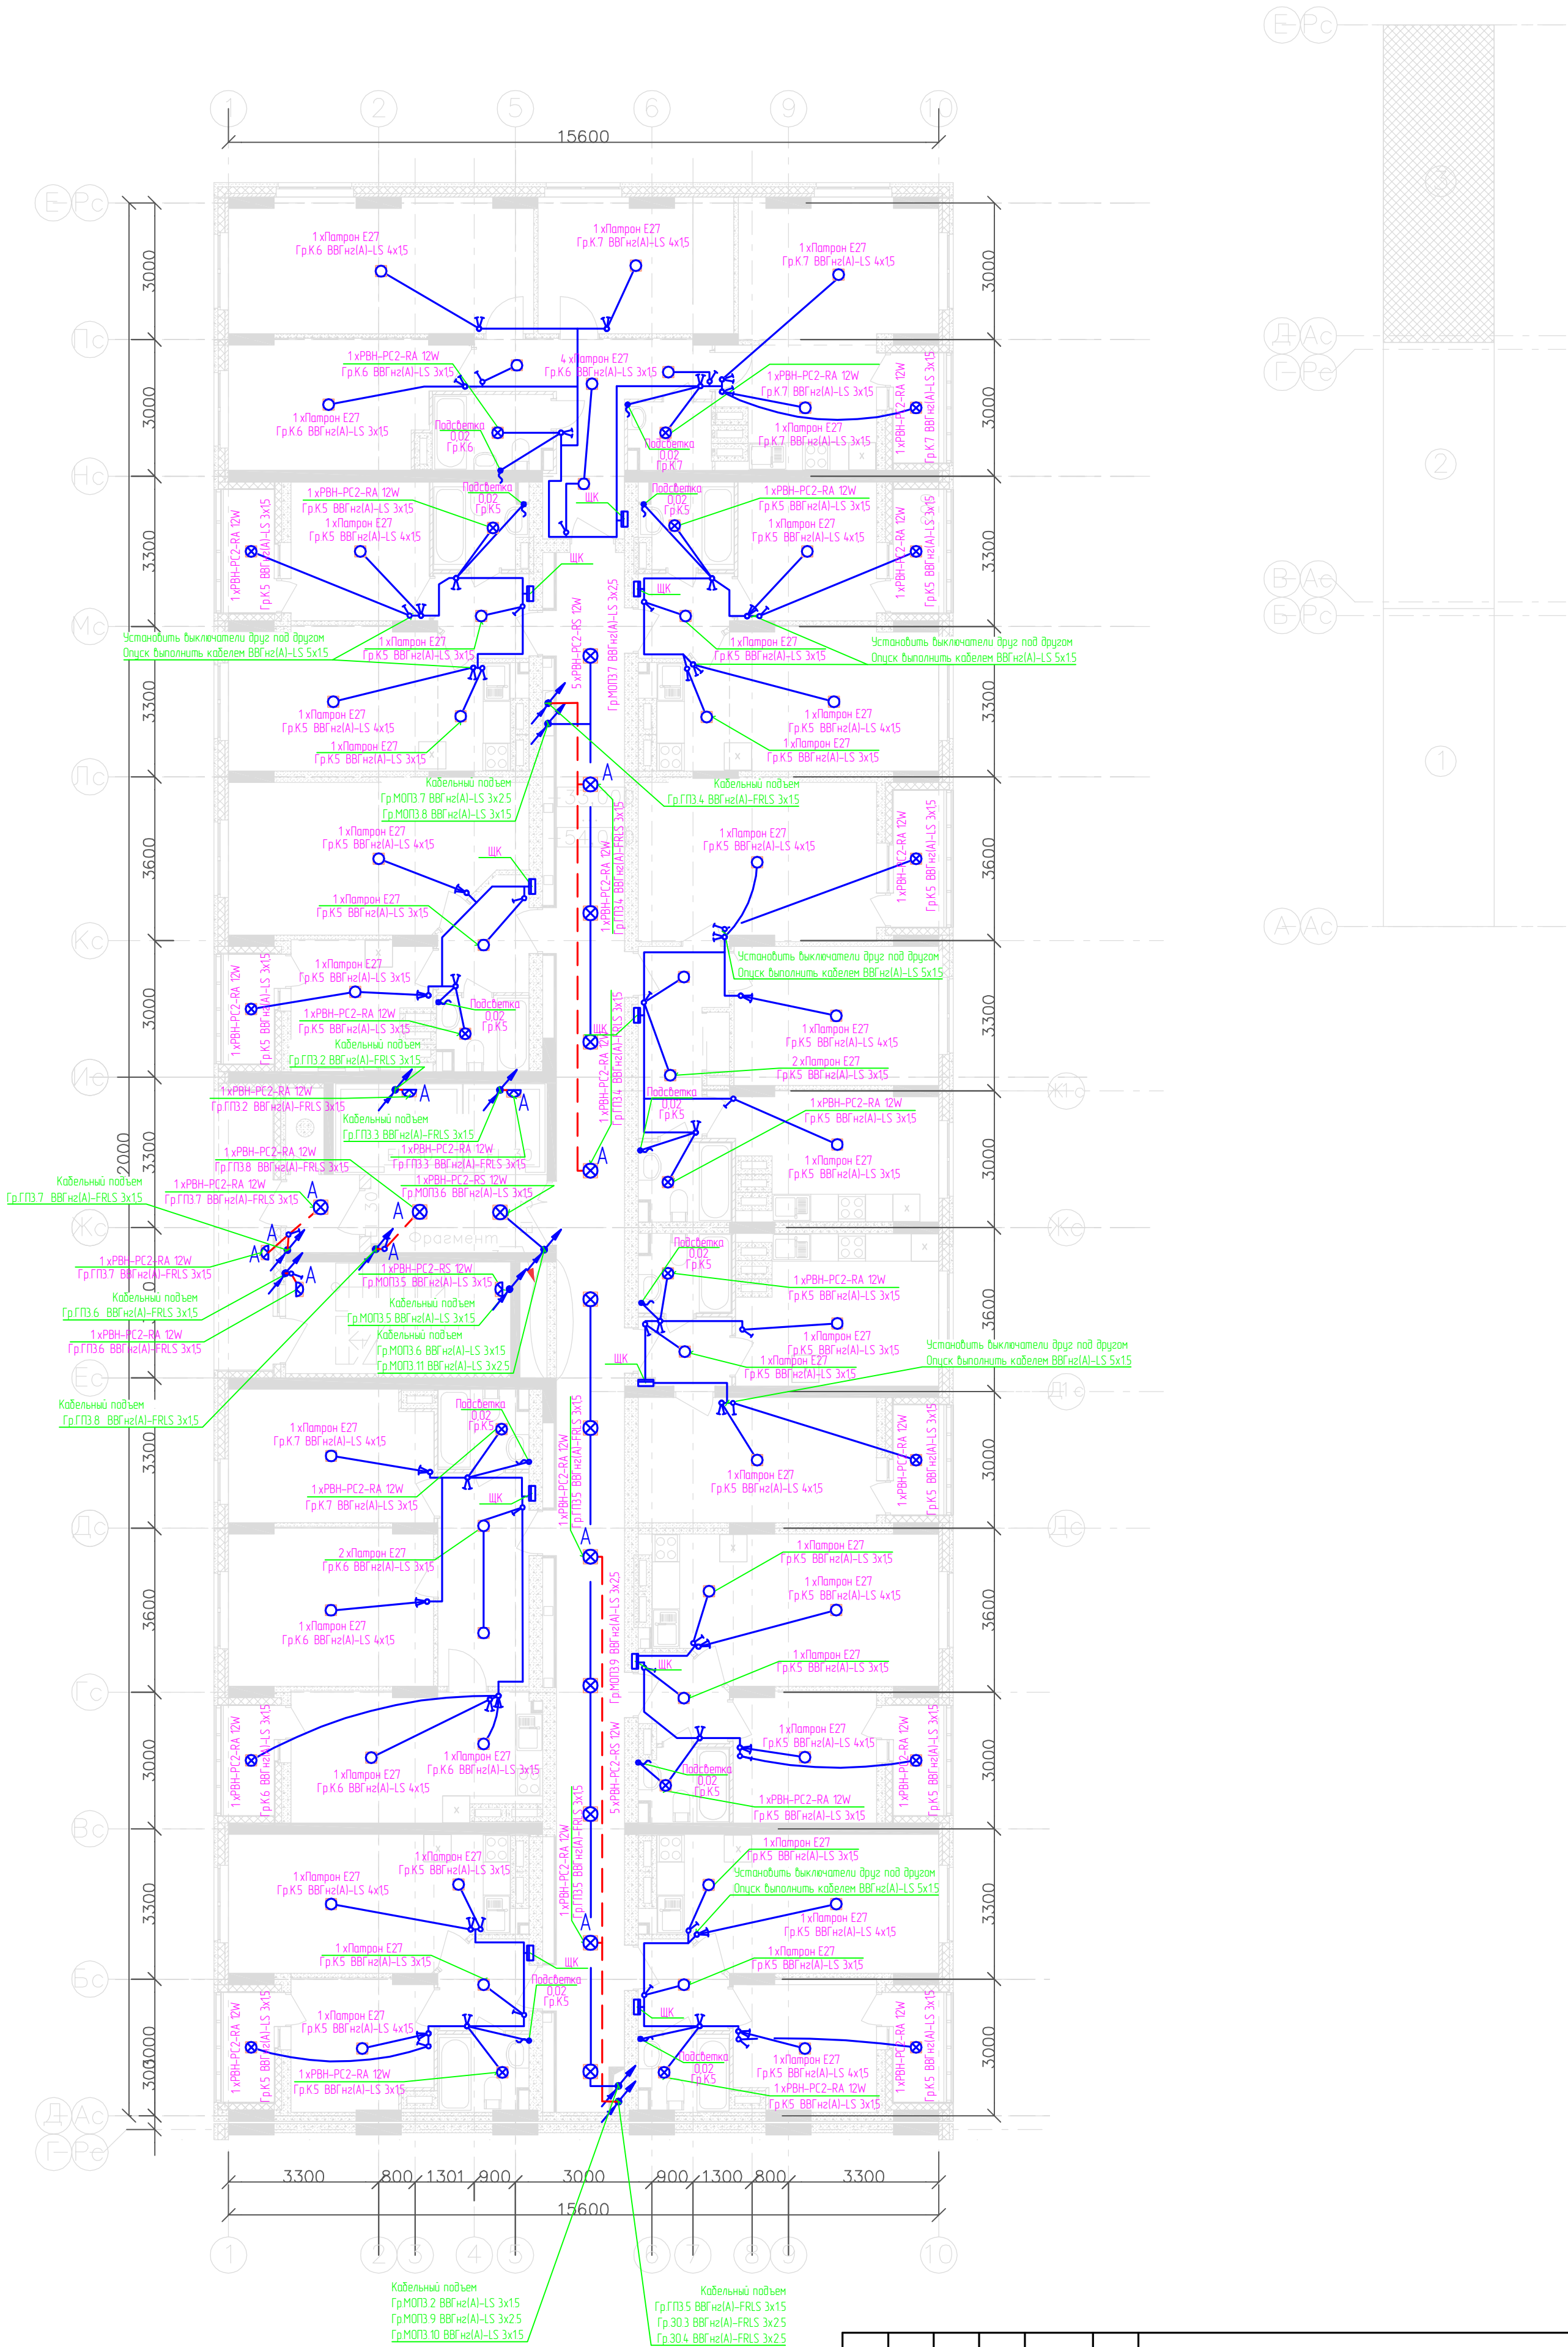

						3115-01-30М			
						21-ти этажный 3-секционный многоквартирный жилой дом с техническим, подвальным и подземным этажами, №7 (по генплану). Жилищный комплекс "Анжунинский парк" в д. Анжунинка Кстовского района Нижегородской области			
Изм.	Колуч.	Лист	Издк.	Подписи	Дата	Внутреннее электроснабжение	Стая	Лист	Листов
Разработал		Смирнов		<i>Смирнов</i>	10.02.17		РД	98	
ГИП		Лобан		<i>Лобан</i>		План прокладки сетей освещения 12-19 этажа 3 секции.	ООО "Графит-Про" г. Нижний Новгород		
Н.контр.									
Т.контр.									
Умб.		Сидоров		<i>Сидоров</i>					