


Согласовано							
Имя и Подп.	Подп. и Дата	Взам. инв. №					

Примечание:
Динамик збонка установить над входной дверью.

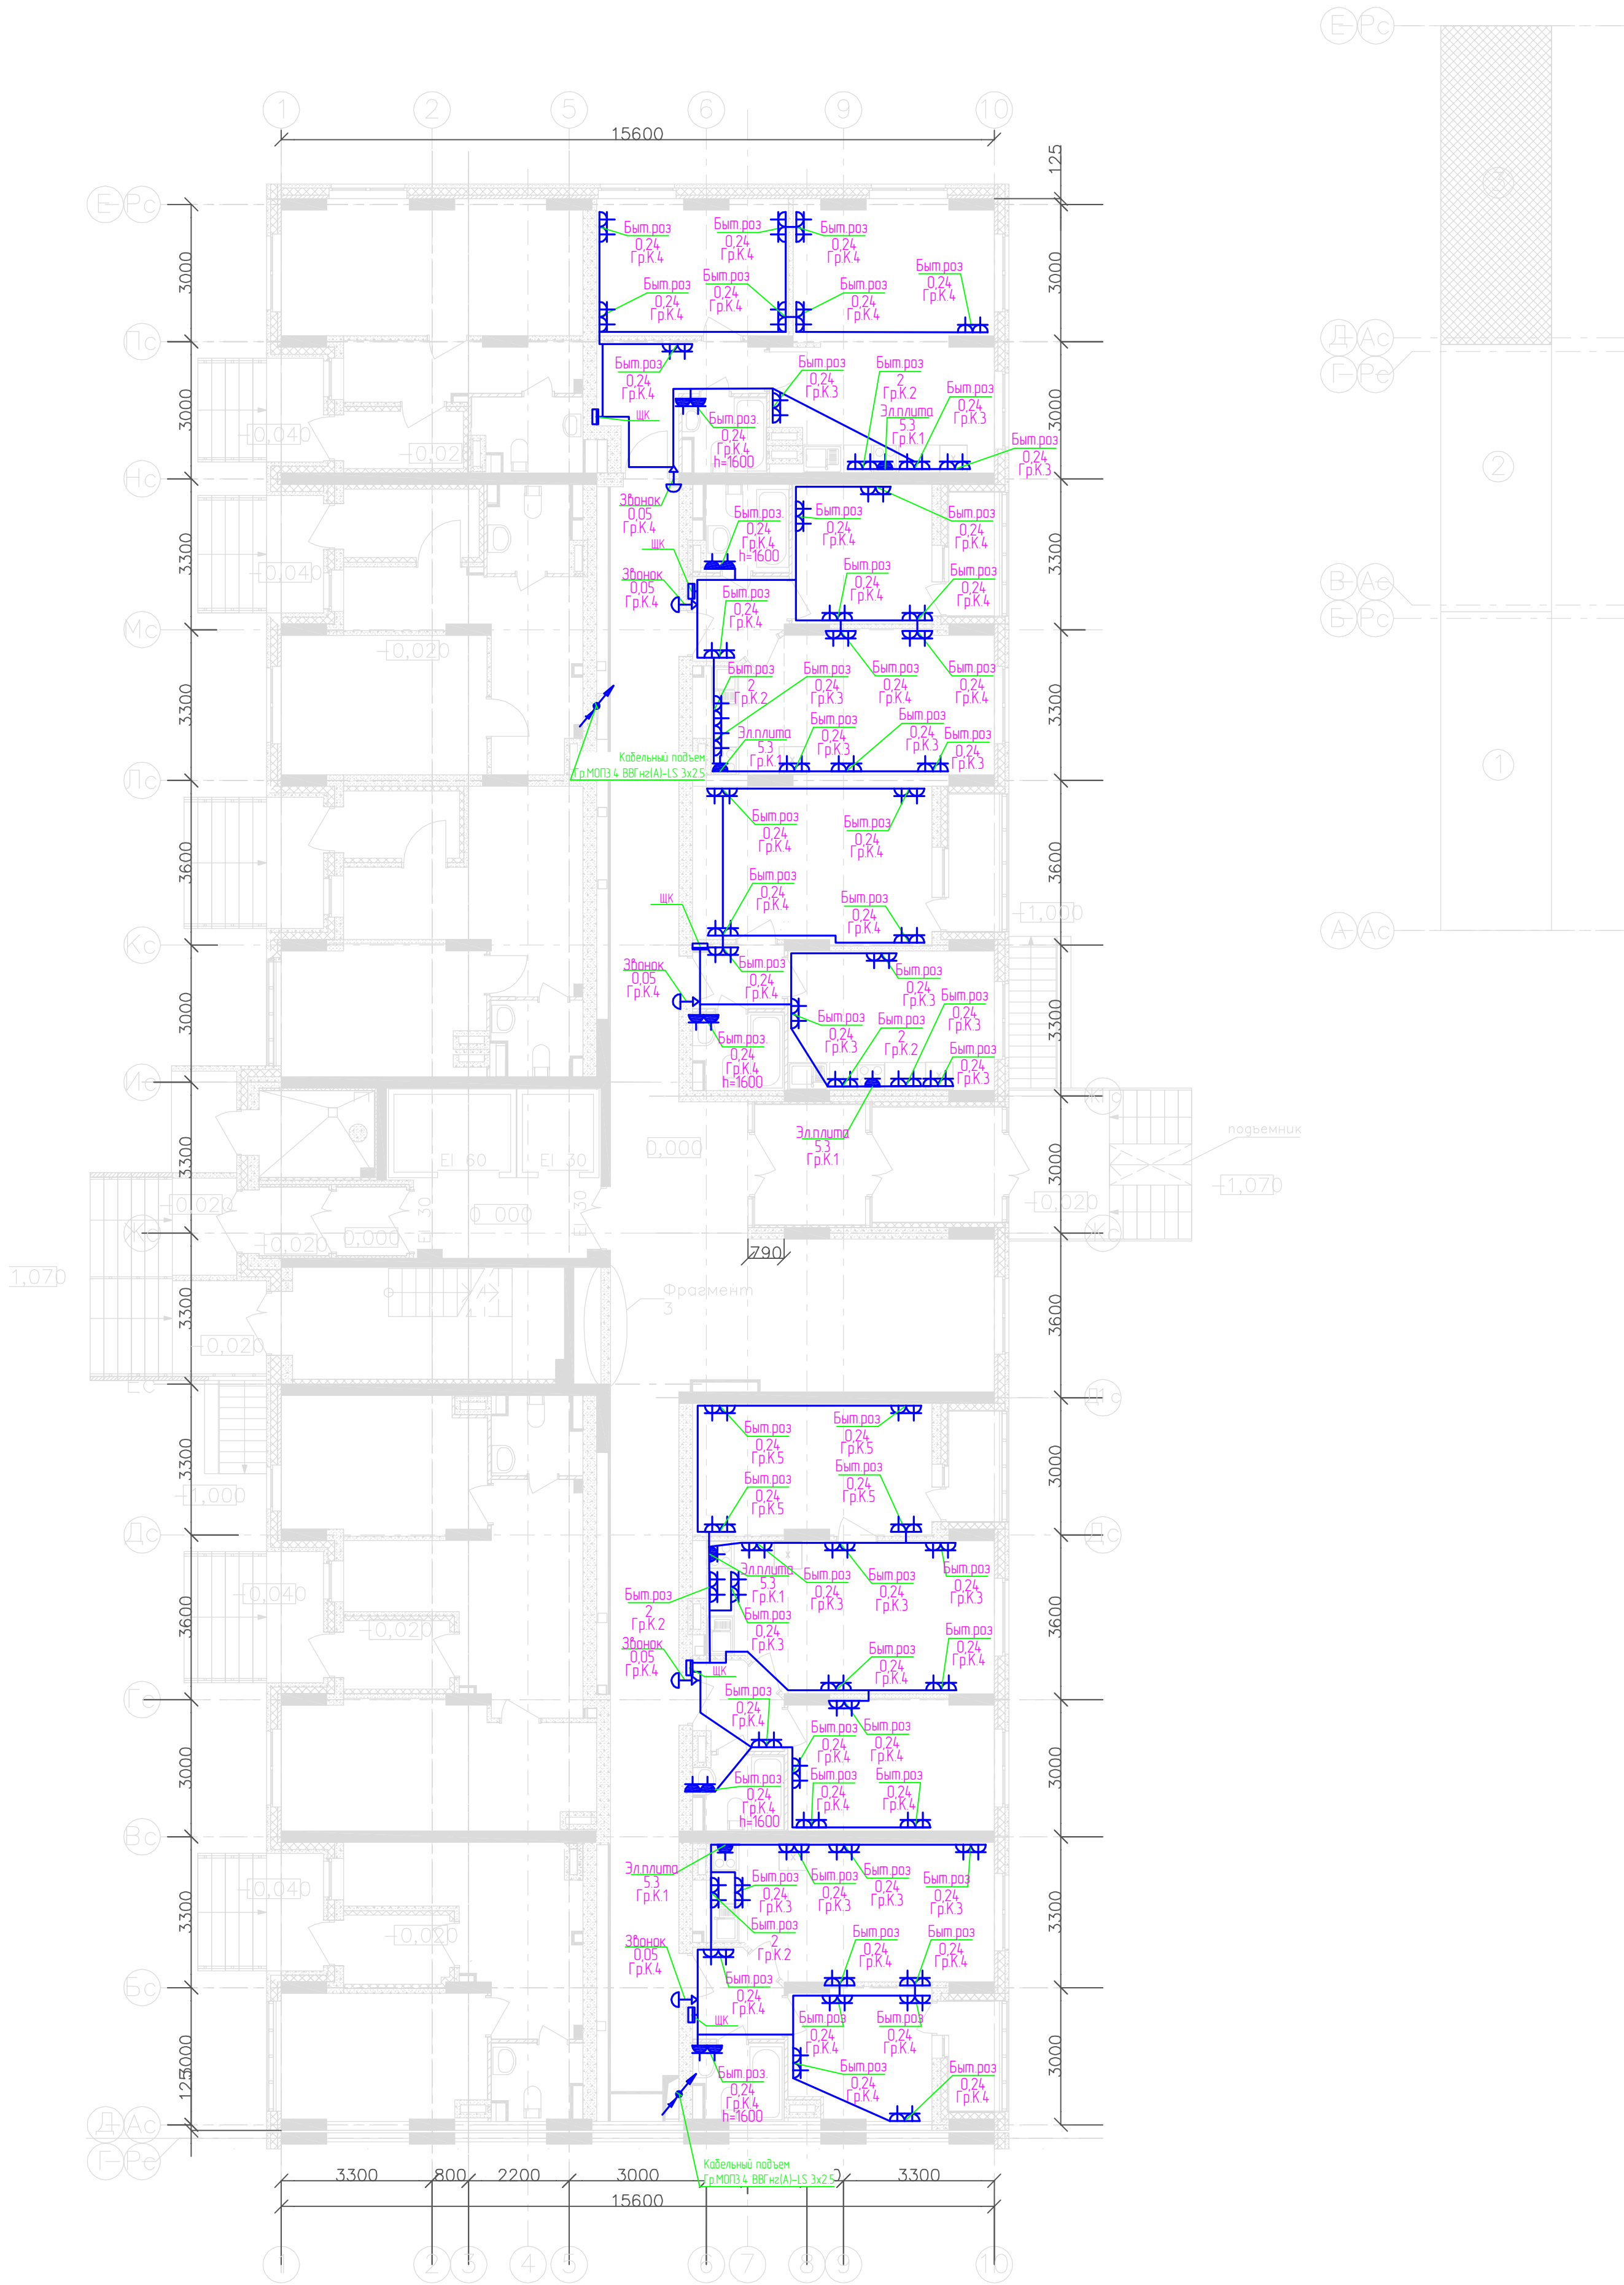

						3115-01-ЭОМ			
						21-ти этажный 3-секционный многоквартирный жилой дом с техническим, подвальным и подземным этажами, №7 (по генплану). Жилищный комплекс "Анжунинский парк" в д. Анжунинское Кстовского района Нижегородской области			
Изм.	Кол.изм.	Лист	Изд.	Подпись	Дата	Внутреннее электроснабжение	Стация	Лист	Листов
Разработал		Смирнов			10.02.17		РД	101	
ГИП		Лобан				План прокладки розеточной сети 1 этажа 3 секции.	ООО "Графит-Про" г. Нижний Новгород		
Н.контр.									
Т.контр.									
Умб.		Сидоров							