


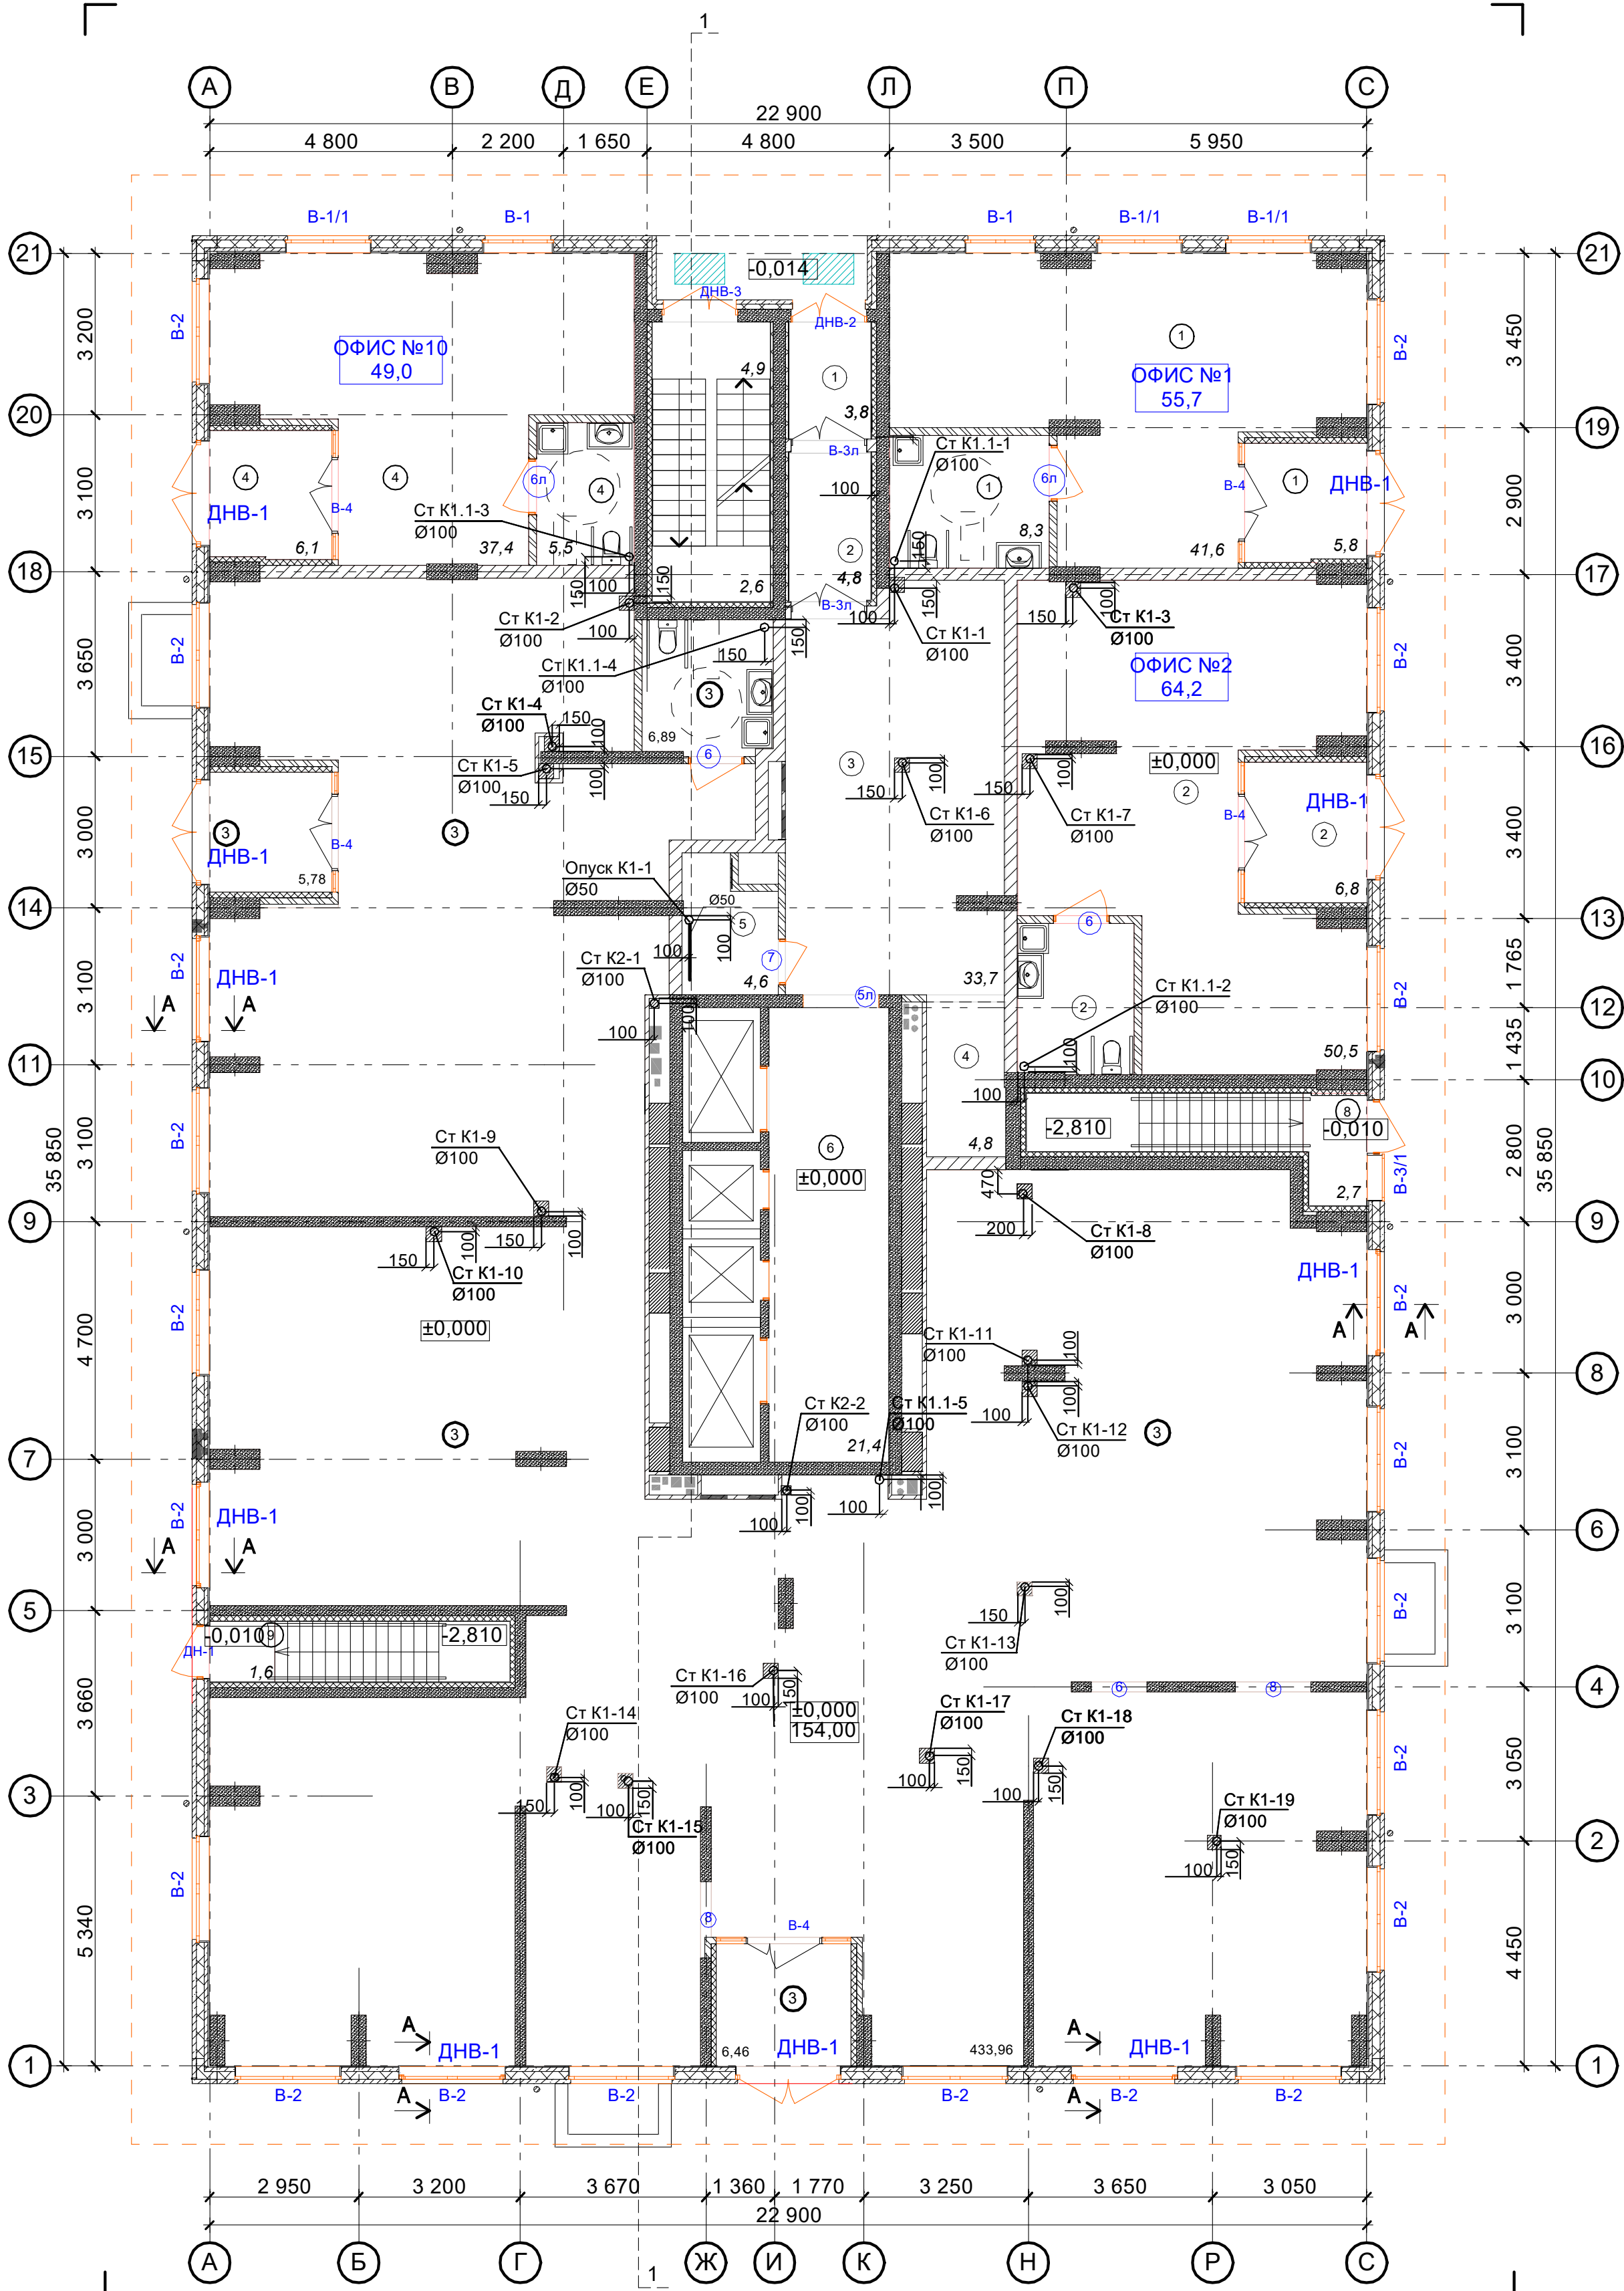


Ведомость МОП помещений 1 этажа		
№ по плану	Наименование	Площадь
1	Тамбур	3,8
2	Тамбур	4,8
3	Лифтовой холл	33,7
4	Лифтовой холл	4,8
5	КУИ	4,6
6	Лифтовой холл	21,4
7	Лестничная площадка	7,5
8	Площадка в подвал	2,7
9	Площадка в подвал	1,6
		84,9 м²

Экспликация помещений офисов		
№ по плану	Наименование	Площадь
1	ОФИС №1	55,7
2	ОФИС №2	64,2
3	ТОРГОВЫЙ ЗАЛ	453,2
4	ОФИС №3	49,0
		622,1м2

На планах и схемах даны номинальные (условные) диаметры трубопроводов.

АП 50/08-23-ВК					
Многоквартирный жилой дом со встроенными помещениями общественного назначения №50 (по генплану), расположенный в ЖК "Анкудиновский парк" в Кстовском районе Нижегородской области					
Изм.	Кол.	Лист	№ док	Подпись	Дата
Гип		Соколова			12.24
Исполнил		Аксюниц			
Исполнил		Прокопенков			
Н. контр.			Аксюниц		
Внутренние сети водоснабжения и канализации			стадия	лист	листов
			Р	5	
План 1 этажа с сетями канализации			ПРОСПЕКТ		

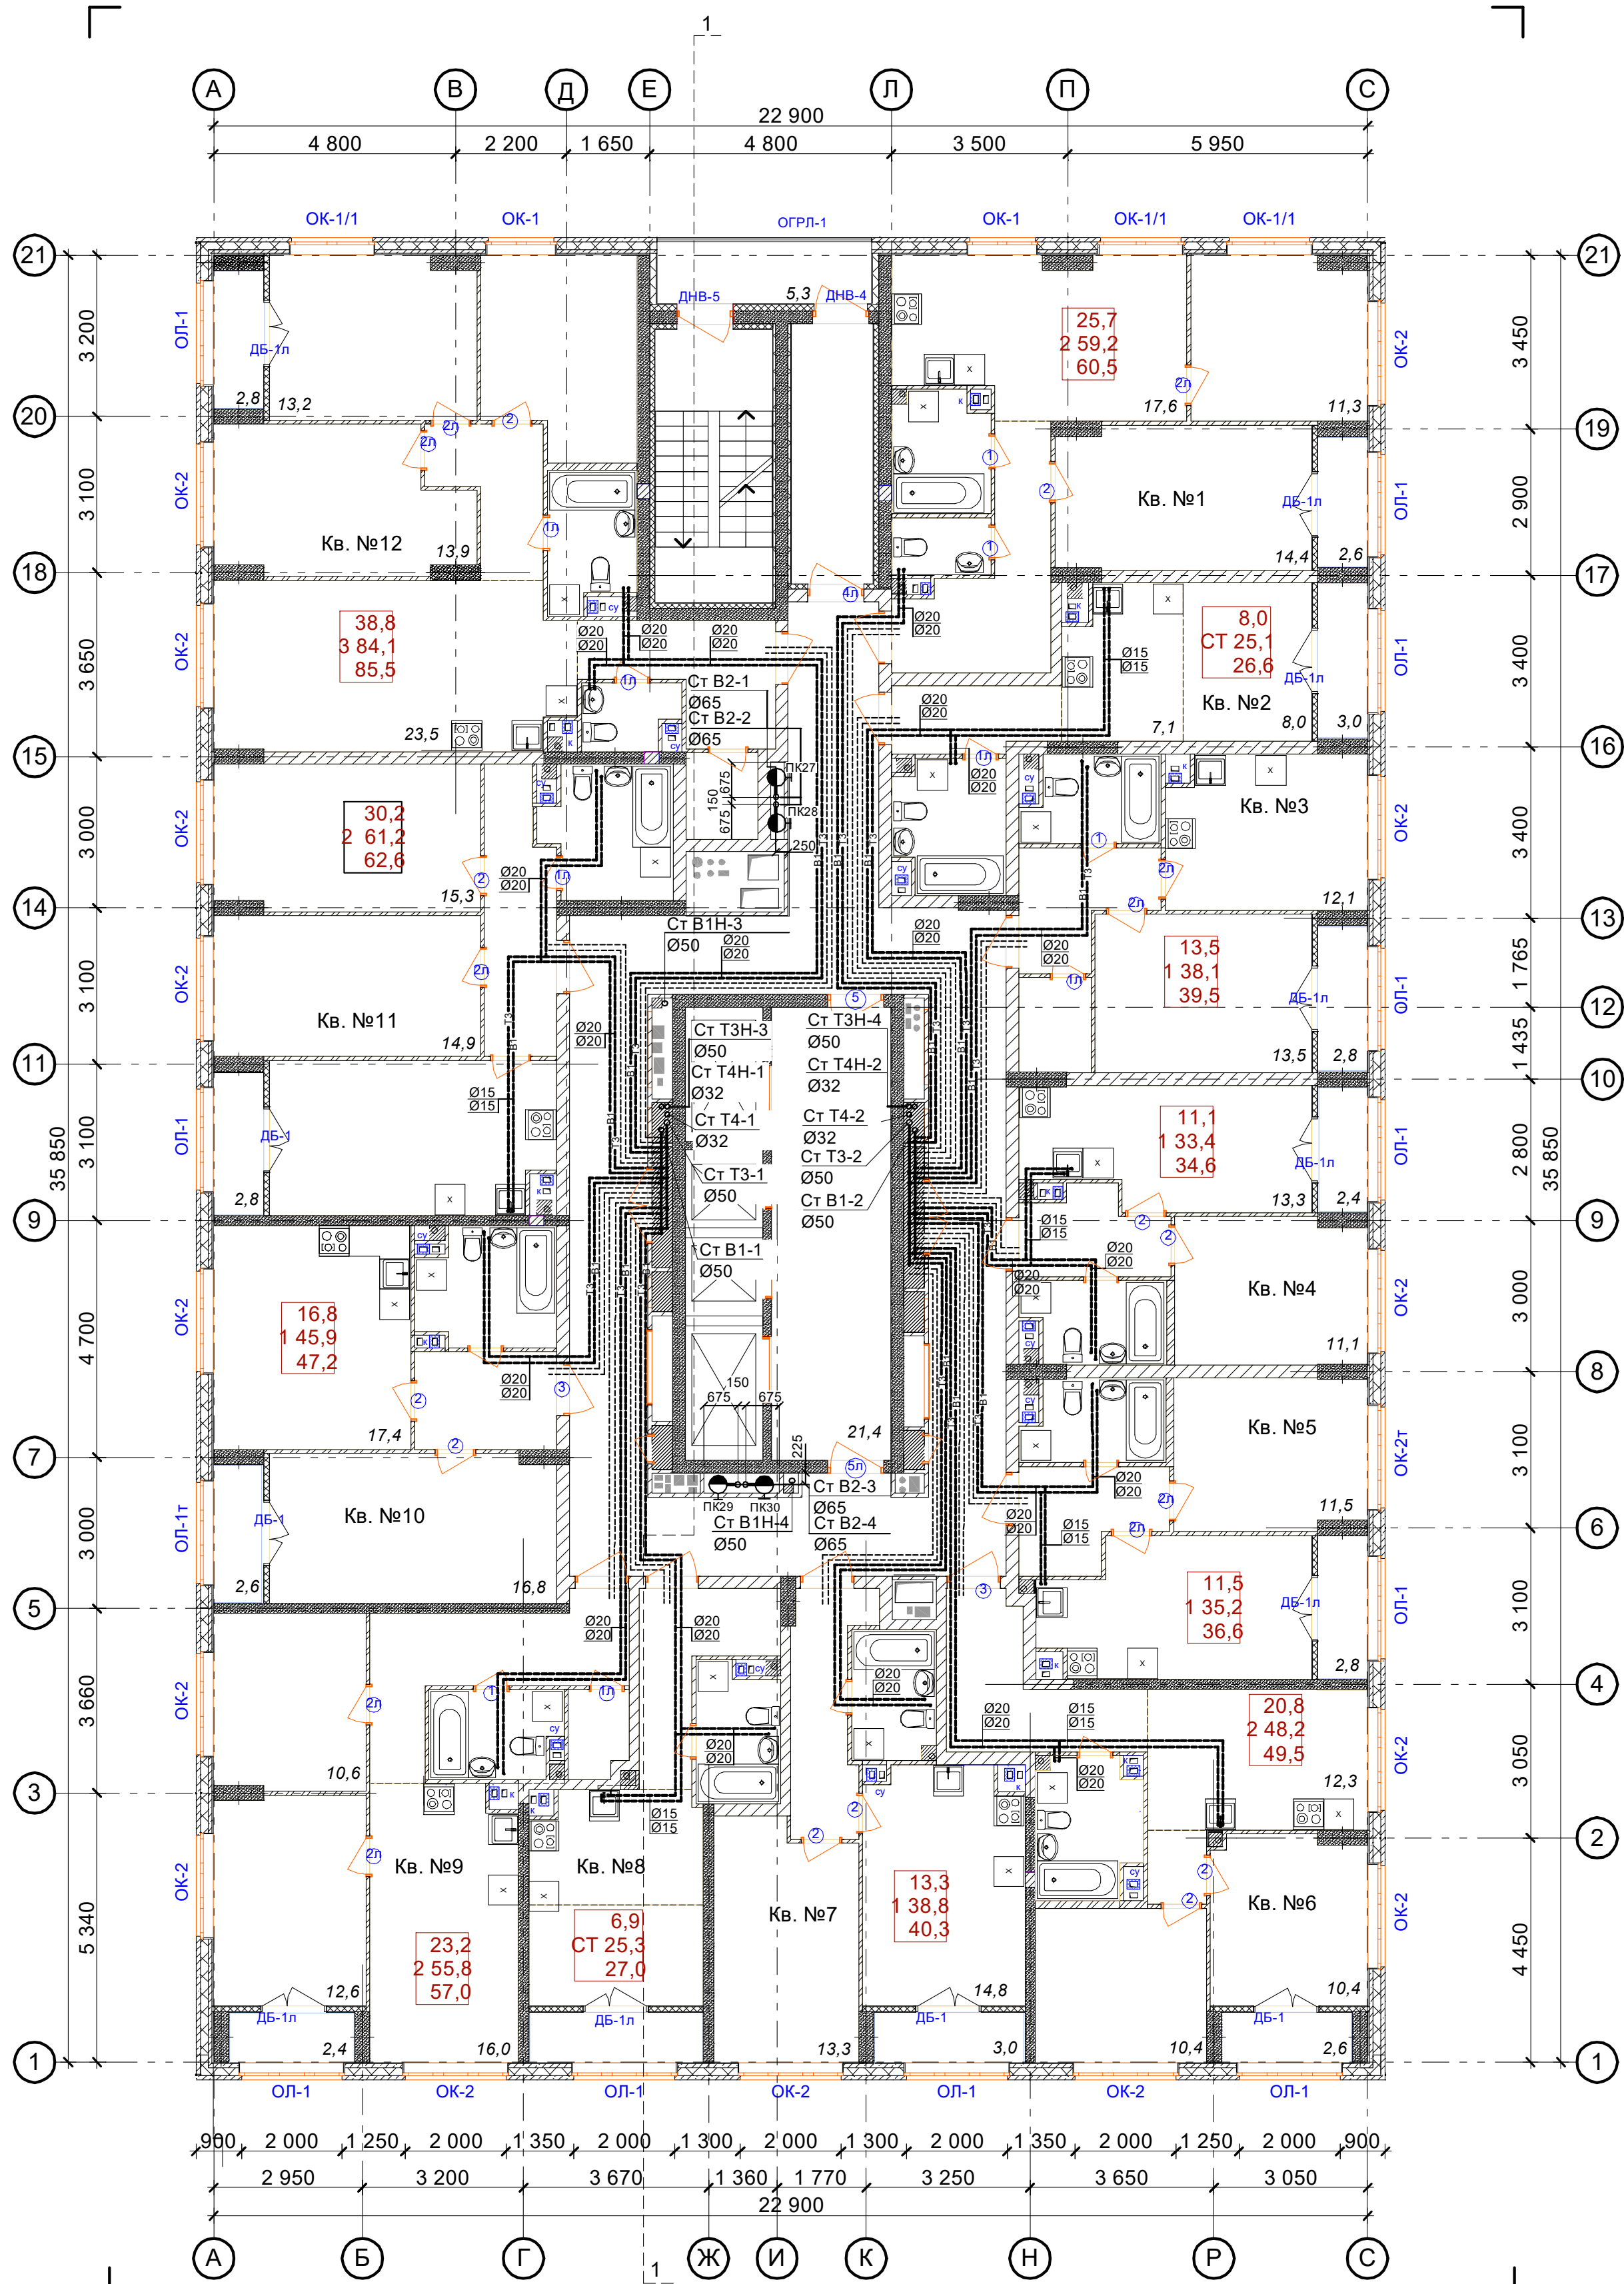

Ведомость МОП помещений 3 этажа			Экспликация 1-к кв. №4 3 этажа			Экспликация 2-к кв. №9 3 этажа		
№ по плану	Наименование	Площадь	№ по плану	Наименование	Площадь	№ по плану	Наименование	Площадь
1	Лоджия	5,3	1	Жилая комната	11,1	1	Жилая комната	12,6
2	Лестничная площадка	6,6	2	Кухня	13,3	2	Жилая комната	10,6
3	Тамбур	8,4	3	Коридор	4,5	3	Кухня	16,0
4	Коридор	70,5	4	Сс/у	4,5	4	Коридор	10,1
5	Лифтовый холл	21,4	5	Лоджия	2,4	5	Сс/у	4,5
		112,2 м²			35,8 м²	6	Гардероб	2,0


Экспликация 2-к кв. №1 3 этажа			Экспликация 1-к кв. №5 3 этажа			Экспликация 1-к кв. №10 3 этажа		
№ по плану	Наименование	Площадь	№ по плану	Наименование	Площадь	№ по плану	Наименование	Площадь
1	Жилая комната	14,4	1	Жилая комната	11,5	1	Жилая комната	16,8
2	Жилая комната	11,3	2	Кухня	14,0	2	Кухня	17,4
3	Кухня	17,6	3	Коридор	5,3	3	Сс/у	6,2
4	Коридор	9,1	4	Сс/у	4,4	4	Коридор	5,5
5	Сс/у	2,2	5	Лоджия	2,8	5	Лоджия	2,6
6	Ванная	4,6			1,2			1,3
7	Лоджия	2,6			35,8 м²			48,5 м²
		61,8 м²			36,6 м²			47,2 м²

Экспликация 2-к кв. №6 3 этажа			Экспликация 2-к кв. №11 3 этажа		
№ по плану	Наименование	Площадь	№ по плану	Наименование	Площадь
1	Жилая комната	10,4	1	Жилая комната	14,9
2	Жилая комната	10,4	2	Жилая комната	15,3
3	Кухня	12,3	3	Коридор	7,6
4	Коридор	9,6	4	Кухня	17,0
5	Сс/у	5,5	5	Сс/у	6,4
6	Лоджия	2,6	6	Лоджия	2,8
		1,3			1,4
		50,8 м²			64,0 м²
		49,5 м²			62,6 м²

Экспликация 1-к кв. №3 3 этажа			Экспликация 3-к кв. №12 3 этажа		
№ по плану	Наименование	Площадь	№ по плану	Наименование	Площадь
1	Жилая комната	13,5	1	Жилая комната	13,9
2	Кухня	12,1	2	Жилая комната	13,2
3	Коридор	5,3	3	Жилая комната	11,7
4	Сс/у	4,5	4	Кухня	23,5
5	Гардероб	2,7	5	Коридор	12,2
6	Лоджия	2,8	6	Сс/у	4,7
		1,4	7	С/у	2,4
		40,9 м²	8	Гардероб	2,5
		39,5 м²	9	Лоджия	2,8


Экспликация 1-к кв. №7 3 этажа			Экспликация 1-к кв. №8 3 этажа		
№ по плану	Наименование	Площадь	№ по плану	Наименование	Площадь
1	Жилая комната	13,3	1	Жилая комната	6,9
2	Кухня	14,8	2	Кухня-ниша	7,5
3	Коридор	6,4	3	Коридор	6,5
4	Сс/у	4,3	4	Сс/у	4,4
5	Лоджия	3,0	5	Лоджия	3,4
		1,5			1,7
		41,8 м²			86,9 м²
		40,3 м²			85,5 м²

Схемы привязок стояков в нишах.

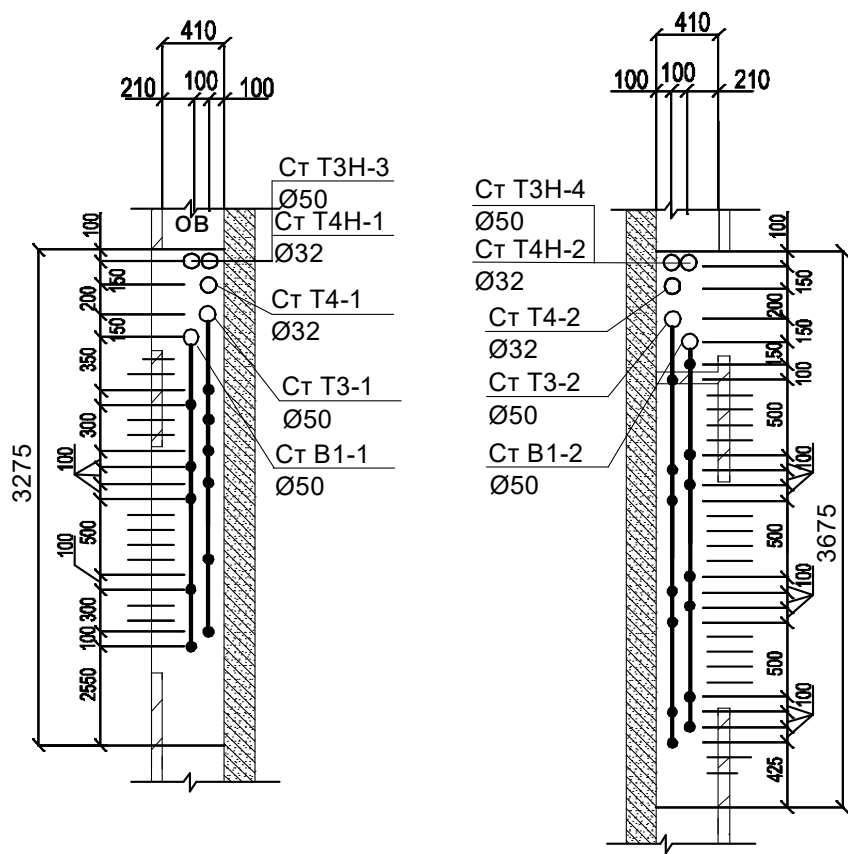


На планах и схемах даны номинальные (условные) диаметры трубопроводов.

АП 50/08-23-ВК						Внутренние сети водоснабжения и канализации			стадия лист листов		
Изм.	Кол.	Лист	№ док	Подпись	Дата	План 3 этажа с сетями водопровода. Схемы привязок стояков в нишах.			ООО "АПМ"Проспект"		
Гип	Соколова	12.24	Аксюнич								
Исполнил	Проклянов										
Исполнил											
Н. контр.	Аксюнич										

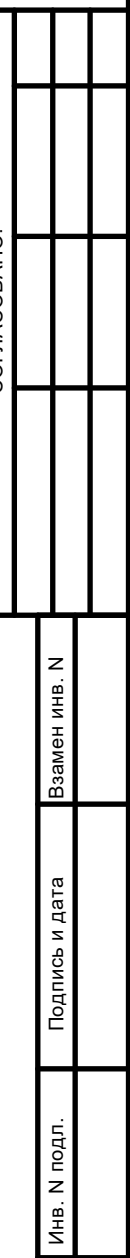

На планах и схемах даны номинальные (условные) диаметры трубопроводов.

						АП 50/08-23-БК			
						Многоквартирный жилой дом со встроенными помещениями общественного назначения №50 (по генплану), расположенный в ЖК "Анудиновский парк" в Кстовском районе Нижегородской области			
Изм.	Коп.	Лист	№ док.	Подпись	Дата				
Исполнил		Соколова	Аксющич		12.24	Внутренние сети водоснабжения и канализации	стадия	лист	листов
Исполнил		Прокопенкова					Р	9	
Н. контр.		Аксющич					План 3 этажа с сетями канализации		
						ООО "АПМ"Проспект"			

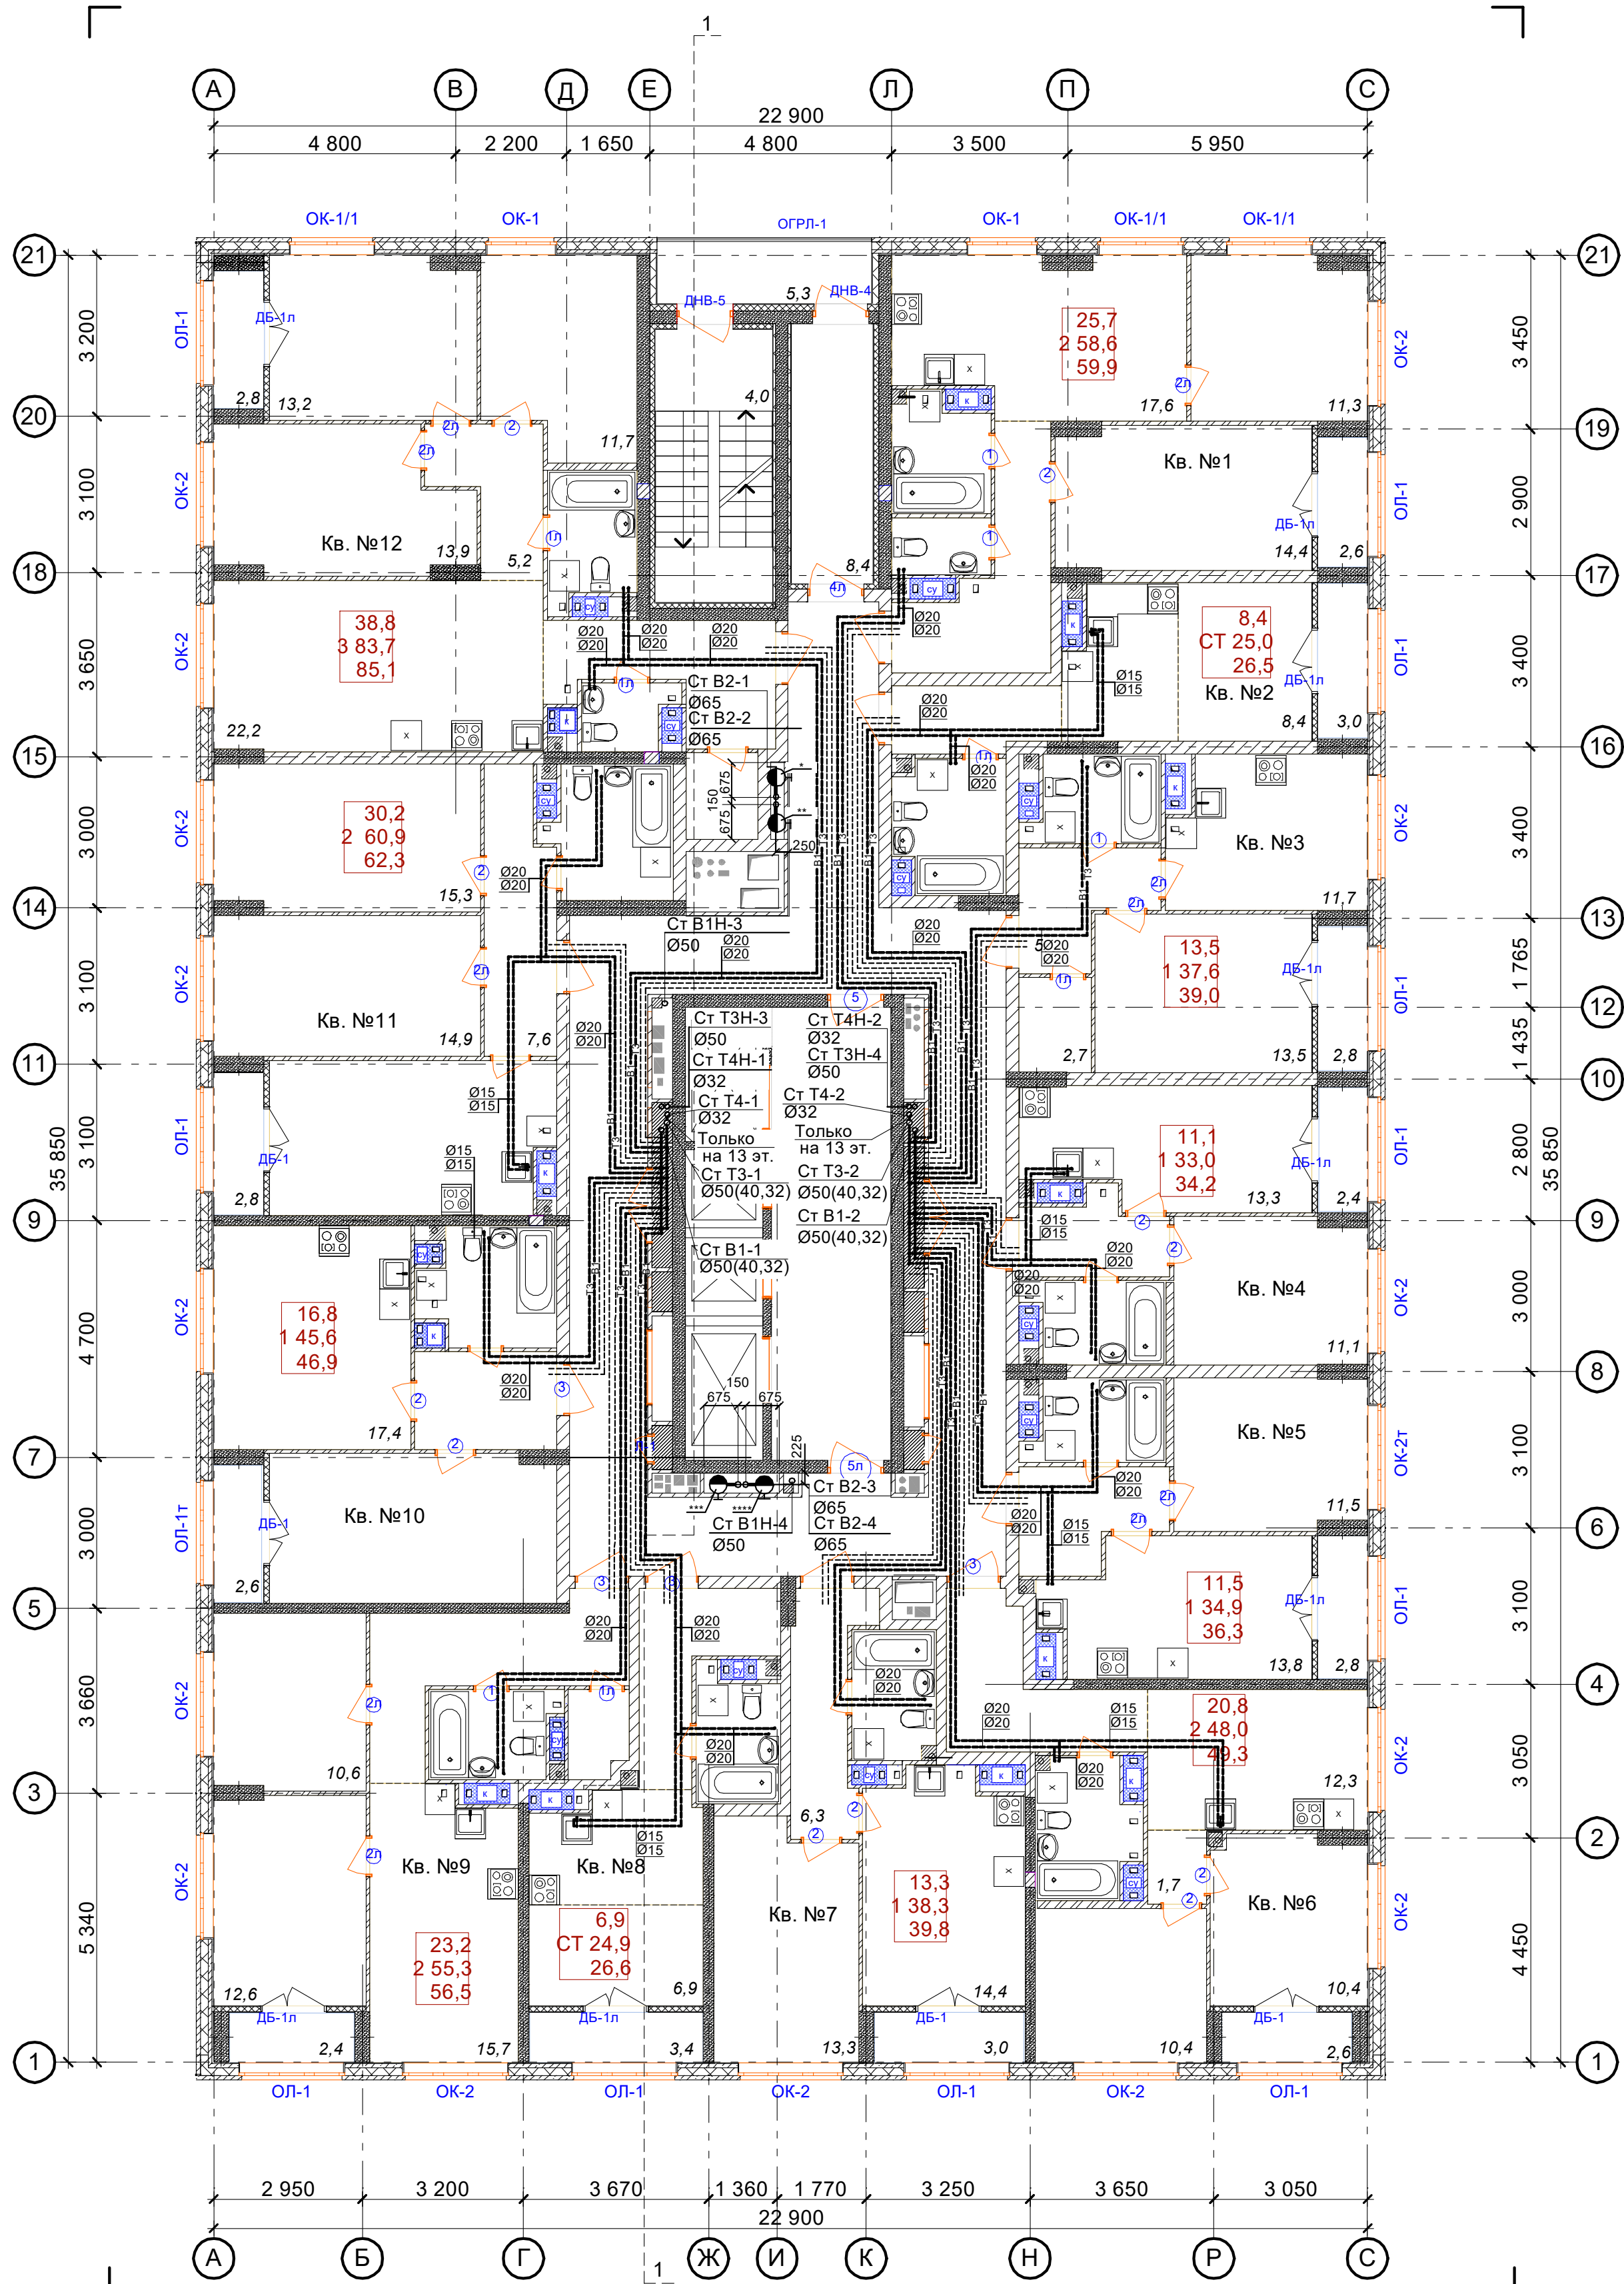

Ведомость МОП помещений 4-13 этажей			Экспликация 1-к кв. №4 4-13 этажей			Экспликация 2-к кв. №9 4-13 этажей		
№ по плану	Наименование	Площадь	№ по плану	Наименование	Площадь	№ по плану	Наименование	Площадь
1	Лоджия	5,3	1	Жилая комната	11,1	1	Жилая комната	12,6
2	Лестничная площадка	6,6	2	Кухня	13,3	2	Жилая комната	10,6
3	Тамбур	8,4	3	Коридор	4,3	3	Кухня	15,7
4	Коридор	70,5	4	Сс/у	4,3	4	Коридор	10,1
5	Лифтовый холл	21,4	5	Лоджия	2,4	5	Сс/у	4,3
		112,2 м²			35,4 м²	6	Гардероб	2,0


Экспликация 1-к кв. №5 4-13 этажей			Экспликация 1-к кв. №10 4-13 этажей		
№ по плану	Наименование	Площадь	№ по плану	Наименование	Площадь
1	Жилая комната	11,5	1	Жилая комната	16,8
2	Кухня	13,8	2	Кухня	17,4
3	Коридор	5,3	3	Сс/у	5,9
4	Сс/у	4,3	4	Коридор	5,5
5	Лоджия	2,8	5	Лоджия	2,6
		37,7 м²			1,3

Экспликация 2-к кв. №6 4-13 этажей			Экспликация 2-к кв. №11 4-13 этажей		
№ по плану	Наименование	Площадь	№ по плану	Наименование	Площадь
1	Жилая комната	10,4	1	Жилая комната	14,9
2	Жилая комната	10,4	2	Жилая комната	15,3
3	Кухня	12,3	3	Коридор	7,6
4	Коридор	9,6	4	Кухня	16,9
5	Сс/у	5,3	5	Сс/у	6,2
6	Лоджия	2,6	6	Лоджия	2,8
		48,2 м²			1,4

Экспликация 1-к кв. №7 4-13 этажей			Экспликация 3-к кв. №12 4-13 этажей		
№ по плану	Наименование	Площадь	№ по плану	Наименование	Площадь
1	Жилая комната	8,4	1	Жилая комната	13,9
2	Кухня-ниша	6,6	2	Жилая комната	13,2
3	Коридор	4,3	3	Жилая комната	11,7
4	Сс/у	5,7	4	Кухня	22,2
5	Лоджия	3,0	5	Коридор	13,4
		28,0 м²	6	Сс/у	4,5

Экспликация 1-к кв. №3 4-13 этажей			Экспликация 1-к кв. №8 4-13 этажей		
№ по плану	Наименование	Площадь	№ по плану	Наименование	Площадь
1	Жилая комната	13,5	1	Жилая комната	6,9
2	Кухня	11,7	2	Кухня-ниша	7,3
3	Коридор	5,3	3	Коридор	6,5
4	Сс/у	4,4	4	Сс/у	4,2
5	Гардероб	2,7	5	Лоджия	3,4
6	Лоджия	2,8			1,7
		40,4 м²			28,3 м²


Схемы привязок стояков в нишах.

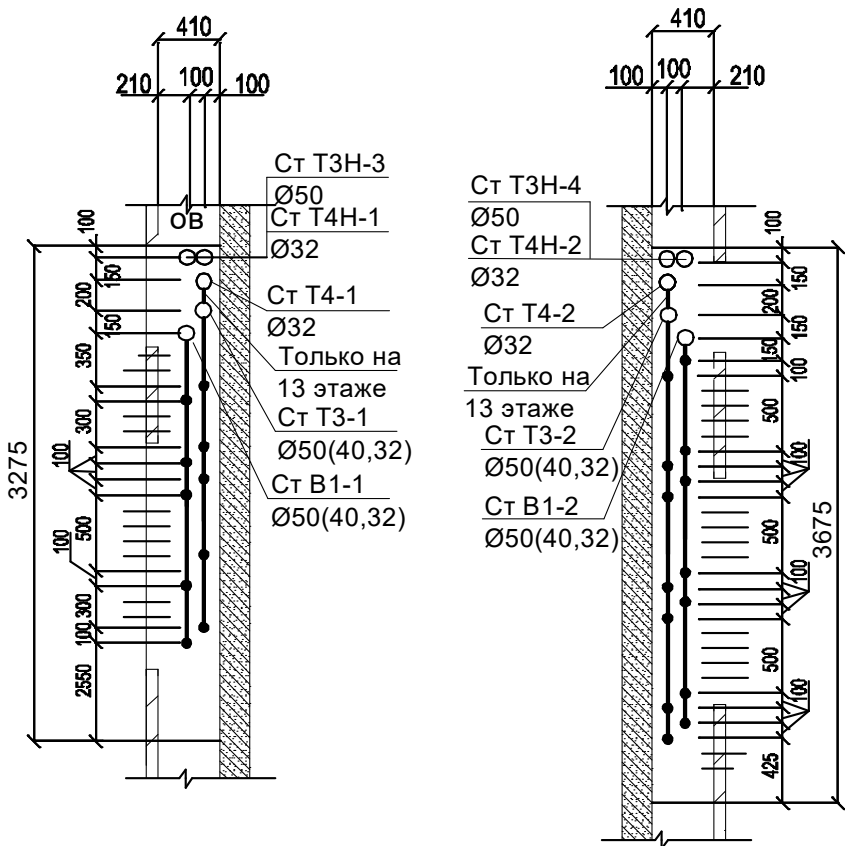

	*	**	***	****
4 этаж	ПК31	ПК32	ПК33	ПК34
5 этаж	ПК35	ПК36	ПК37	ПК38
6 этаж	ПК39	ПК40	ПК41	ПК42
7 этаж	ПК43	ПК44	ПК45	ПК46
8 этаж	ПК47	ПК48	ПК49	ПК50
9 этаж	ПК51	ПК52	ПК53	ПК54
10 этаж	ПК55	ПК56	ПК57	ПК58
11 этаж	ПК59	ПК60	ПК61	ПК62
12 этаж	ПК63	ПК64	ПК65	ПК66
13 этаж	ПК67	ПК68	ПК69	ПК70

На планах и схемах даны номинальные (условные) диаметры трубопроводов.

АП 50/08-23-ВК					
Многоквартирный жилой дом со встроенными помещениями общественного назначения №50 (по генплану), расположенный в ЖК "Ангулиновский парк" в Юго-Восточном районе Нижегородской области					
Изм.	Кол.	Лист	№ док	Подпись	Дата
ГП	Соколова	12.24			
Исполнил	Аксютин				
Исполнил	Прокопенко				
Н. контр.	Аксютин				
Внутренние сети водоснабжения и канализации				стадия	лист
План 4-13 этажей с сетями водопровода. Схемы привязок стояков в нишах				Р	10
				ООО "АПМ"Проспект"	

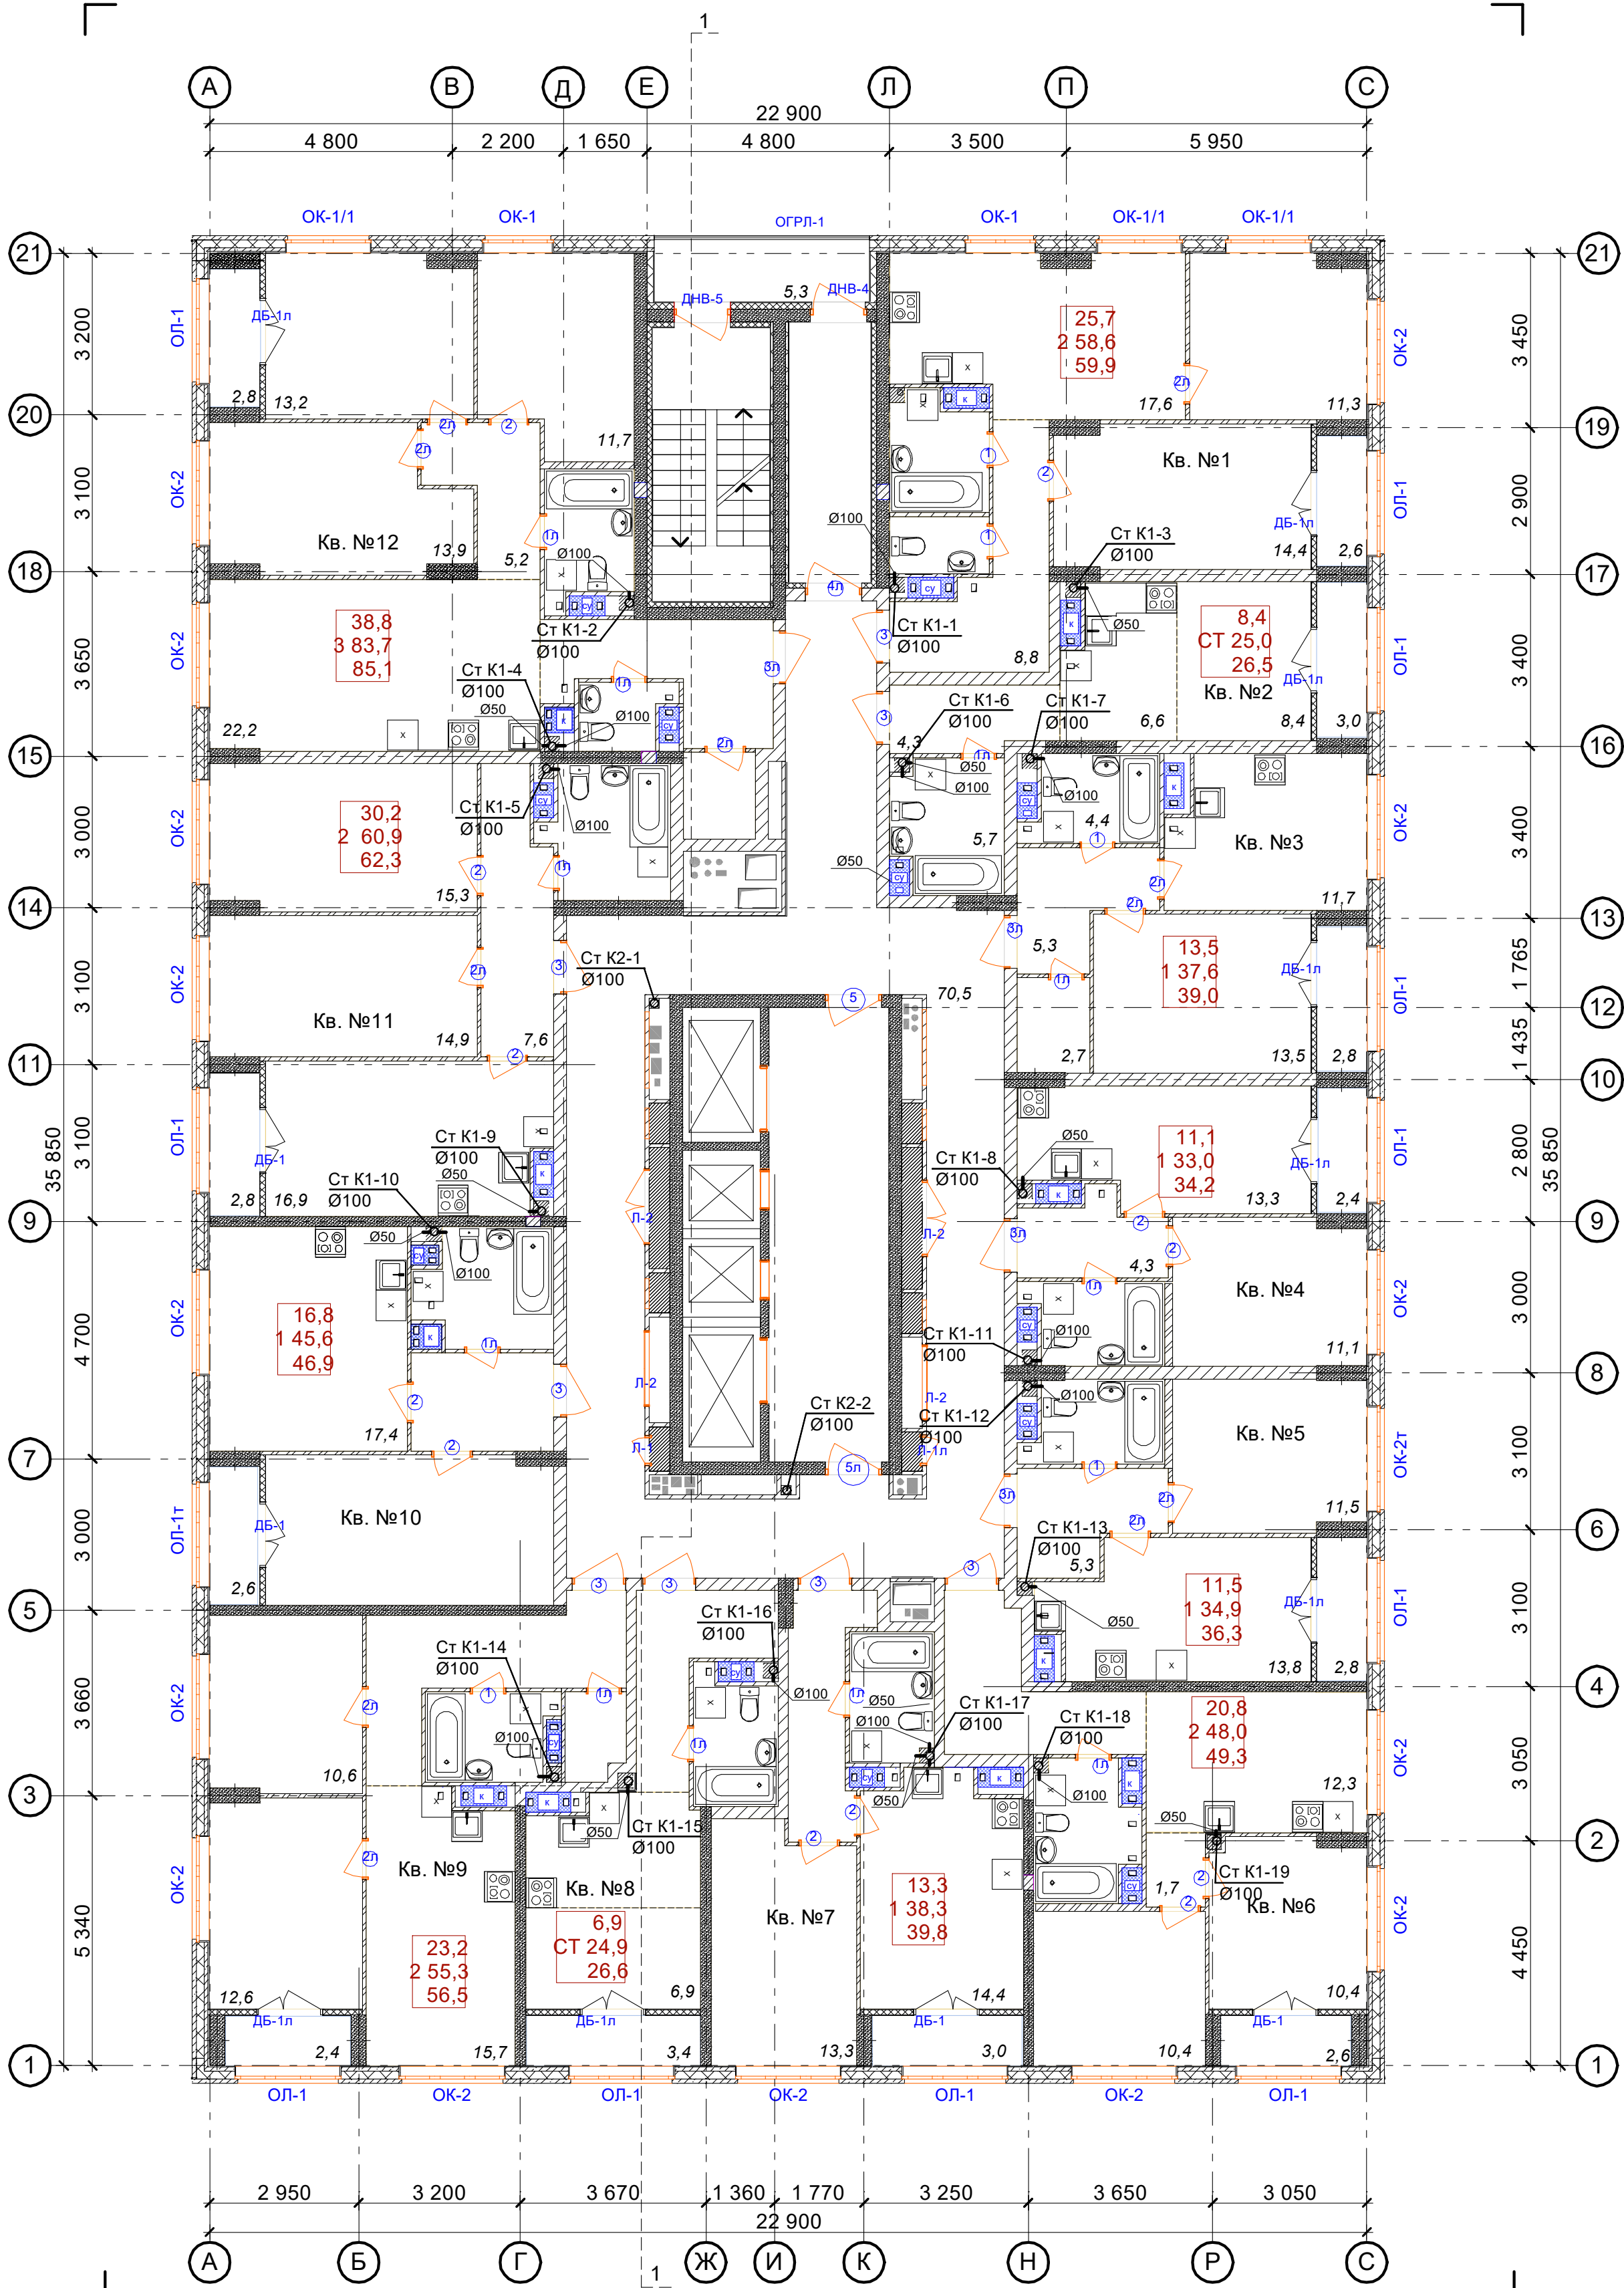

Ведомость МОП помещений 4-13 этажей			Экспликация 1-к кв. №4 4-13 этажей			Экспликация 2-к кв. №9 4-13 этажей		
№ по плану	Наименование	Площадь	№ по плану	Наименование	Площадь	№ по плану	Наименование	Площадь
1	Лоджия	5,3	1	Жилая комната	11,1	1	Жилая комната	12,6
2	Лестничная площадка	6,6	2	Кухня	13,3	2	Жилая комната	10,6
3	Тамбур	8,4	3	Коридор	4,3	3	Кухня	15,7
4	Коридор	70,5	4	Сс/у	4,3	4	Коридор	10,1
5	Лифтовый холл	21,4	5	Лоджия	2,4	5	Сс/у	4,3
		112,2 м²			35,4 м²	6	Гардероб	2,0
			Экспликация 1-к кв. №5 4-13 этажей			7	Лоджия	2,4
			№ по плану	Наименование	Площадь			57,7 м²
								56,5м2
			Экспликация 2-к кв. №1 4-13 этажей			Экспликация 1-к кв. №10 4-13 этажей		
№ по плану	Наименование	Площадь	1	Жилая комната	11,5	№ по плану	Наименование	Площадь
1	Жилая комната	14,4	2	Кухня	13,8			
2	Жилая комната	11,3	3	Коридор	5,3	1	Жилая комната	16,8
3	Кухня	17,6	4	Сс/у	4,3	2	Кухня	17,4
4	Коридор	8,8	5	Лоджия	2,8	3	Сс/у	5,9
5	С/у	2,2			37,7 м²	4	Коридор	5,5
6	Ванная	4,3	Экспликация 2-к кв. №6 4-13 этажей			5	Лоджия	2,6
7	Лоджия	2,6	№ по плану	Наименование	Площадь			48,2 м²
		61,2 м²						46,9м2
			1	Жилая комната	10,4	№ по плану	Наименование	Площадь
			2	Жилая комната	10,4			
			3	Кухня	12,3	1	Жилая комната	14,9
			4	Коридор	9,6	2	Жилая комната	15,3
			5	Сс/у	5,3	3	Коридор	7,6
			6	Лоджия	2,6	4	Кухня	16,9
					50,6 м²	5	Сс/у	6,2
			Экспликация 1-к кв. №7 4-13 этажей			6	Лоджия	2,8
			№ по плану	Наименование	Площадь			63,7 м²
								62,3м2
			1	Жилая комната	13,3	Экспликация 3-к кв. №12 4-13 этажей		
			2	Кухня	14,4	№ по плану	Наименование	Площадь
			3	Коридор	6,3			
			4	Сс/у	4,3	1	Жилая комната	13,9
			5	Лоджия	3,0	2	Жилая комната	13,2
					41,3 м²	3	Жилая комната	11,7
			Экспликация СТ кв. №8 4-13 этажей			4	Кухня	22,2
			№ по плану	Наименование	Площадь	5	Коридор	13,4
						6	Сс/у	4,5
			1	Жилая комната	6,9	7	С/у	2,3
			2	Кухня-ниша	7,3	8	Гардероб	2,5
			3	Коридор	6,5	9	Лоджия	2,8
			4	Сс/у	4,2			86,5 м²
			5	Лоджия	3,4			85,1м2
					28,3 м²	Общая площадь квартир (без учета лоджий)		
					26,6м2	Общая площадь квартир с учетом лоджий		
						Общая площадь квартир с учетом лоджий с коэф. 0,5		

На планах и схемах даны номинальные (условные) диаметры трубопроводов.

АП 50/08-23-ВК						Внутренние сети водоснабжения и канализации			стадия	лист	листов
Многоквартирный жилой дом со встроенными помещениями общественного назначения №50 (по генплану), расположенный в ЖК "Анкудиновский парк" в Юсатовском районе Нижегородской области						План 4-13 этажей с сетями канализации			ООО "АПМ"Проспект"		
Изм.	Кол.	Лист	№ док	Подпись	Дата	Исполнил	Аксютиц	12.24			
Исполнил						Прокопенкова					
Н. контр.						Аксютиц					

